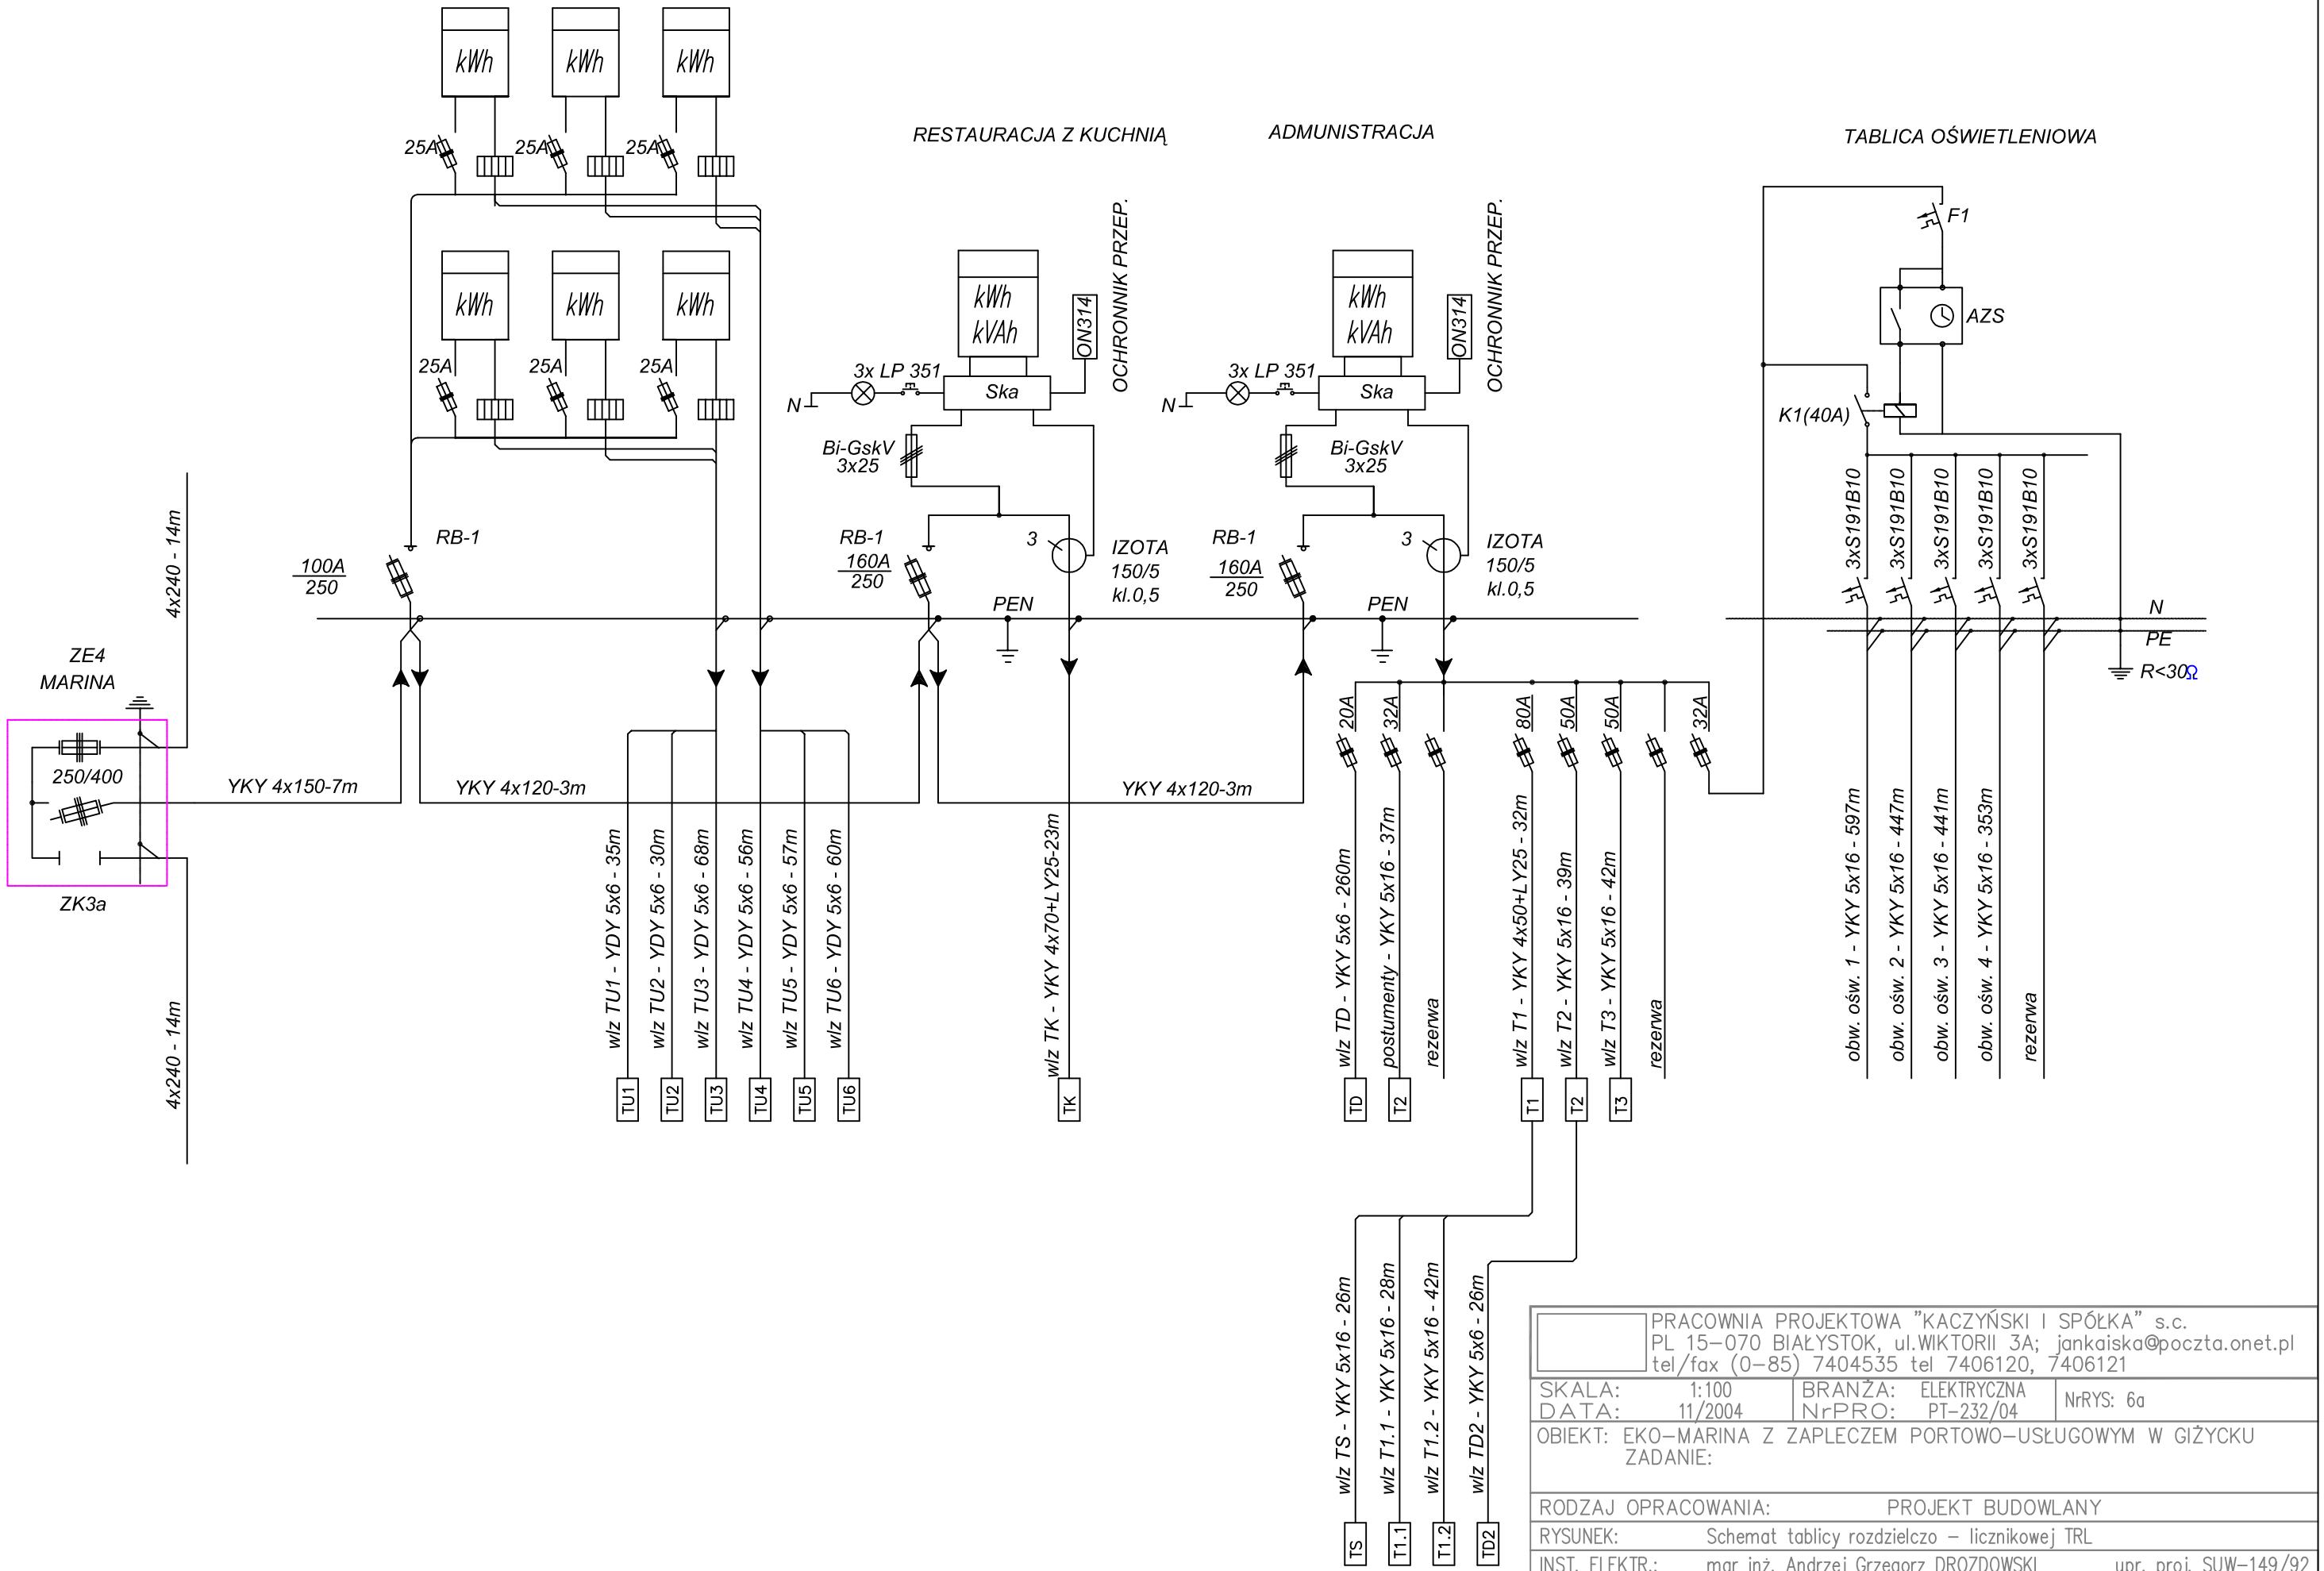

PRACOWNIA PROJEKTOWA "KACZYŃSKI I SPÓŁKA" s.c.
PL 15-070 BIAŁYSTOK, ul.WIKTORII 3A; jankaiska@poczta.onet.pl
tel/fax (0-85) 7404535 tel 7406120, 7406121

SKALA: 1:100 DATA: 11/2004	BRANŻA: ELEKTRYCZNA NrPRO: PT-232/04	NrRYS: 6a

OBIEKT: EKO-MARINA Z ZAPLECZEM PORTOWO-USŁUGOWYM W GIŻYCKU
ZADANIE:

RODZAJ OPRACOWANIA: PROJEKT BUDOWLANY

RYSUNEK: Schemat tablicy rozdzielczo – licznikowej TRL

INST. ELEKTR.: mgr inż. Andrzej Grzegorz DROZDOWSKI upr. proj. SUW-149/92

PROJEKT CHRONIONY USTAWA O PRAWIE AUTORSKIM