


”EKO MARINA”  
PORT JACHTOWY W GIŻYCKU  
SANITARIATY Z POM. SŁUŻBOWYMI

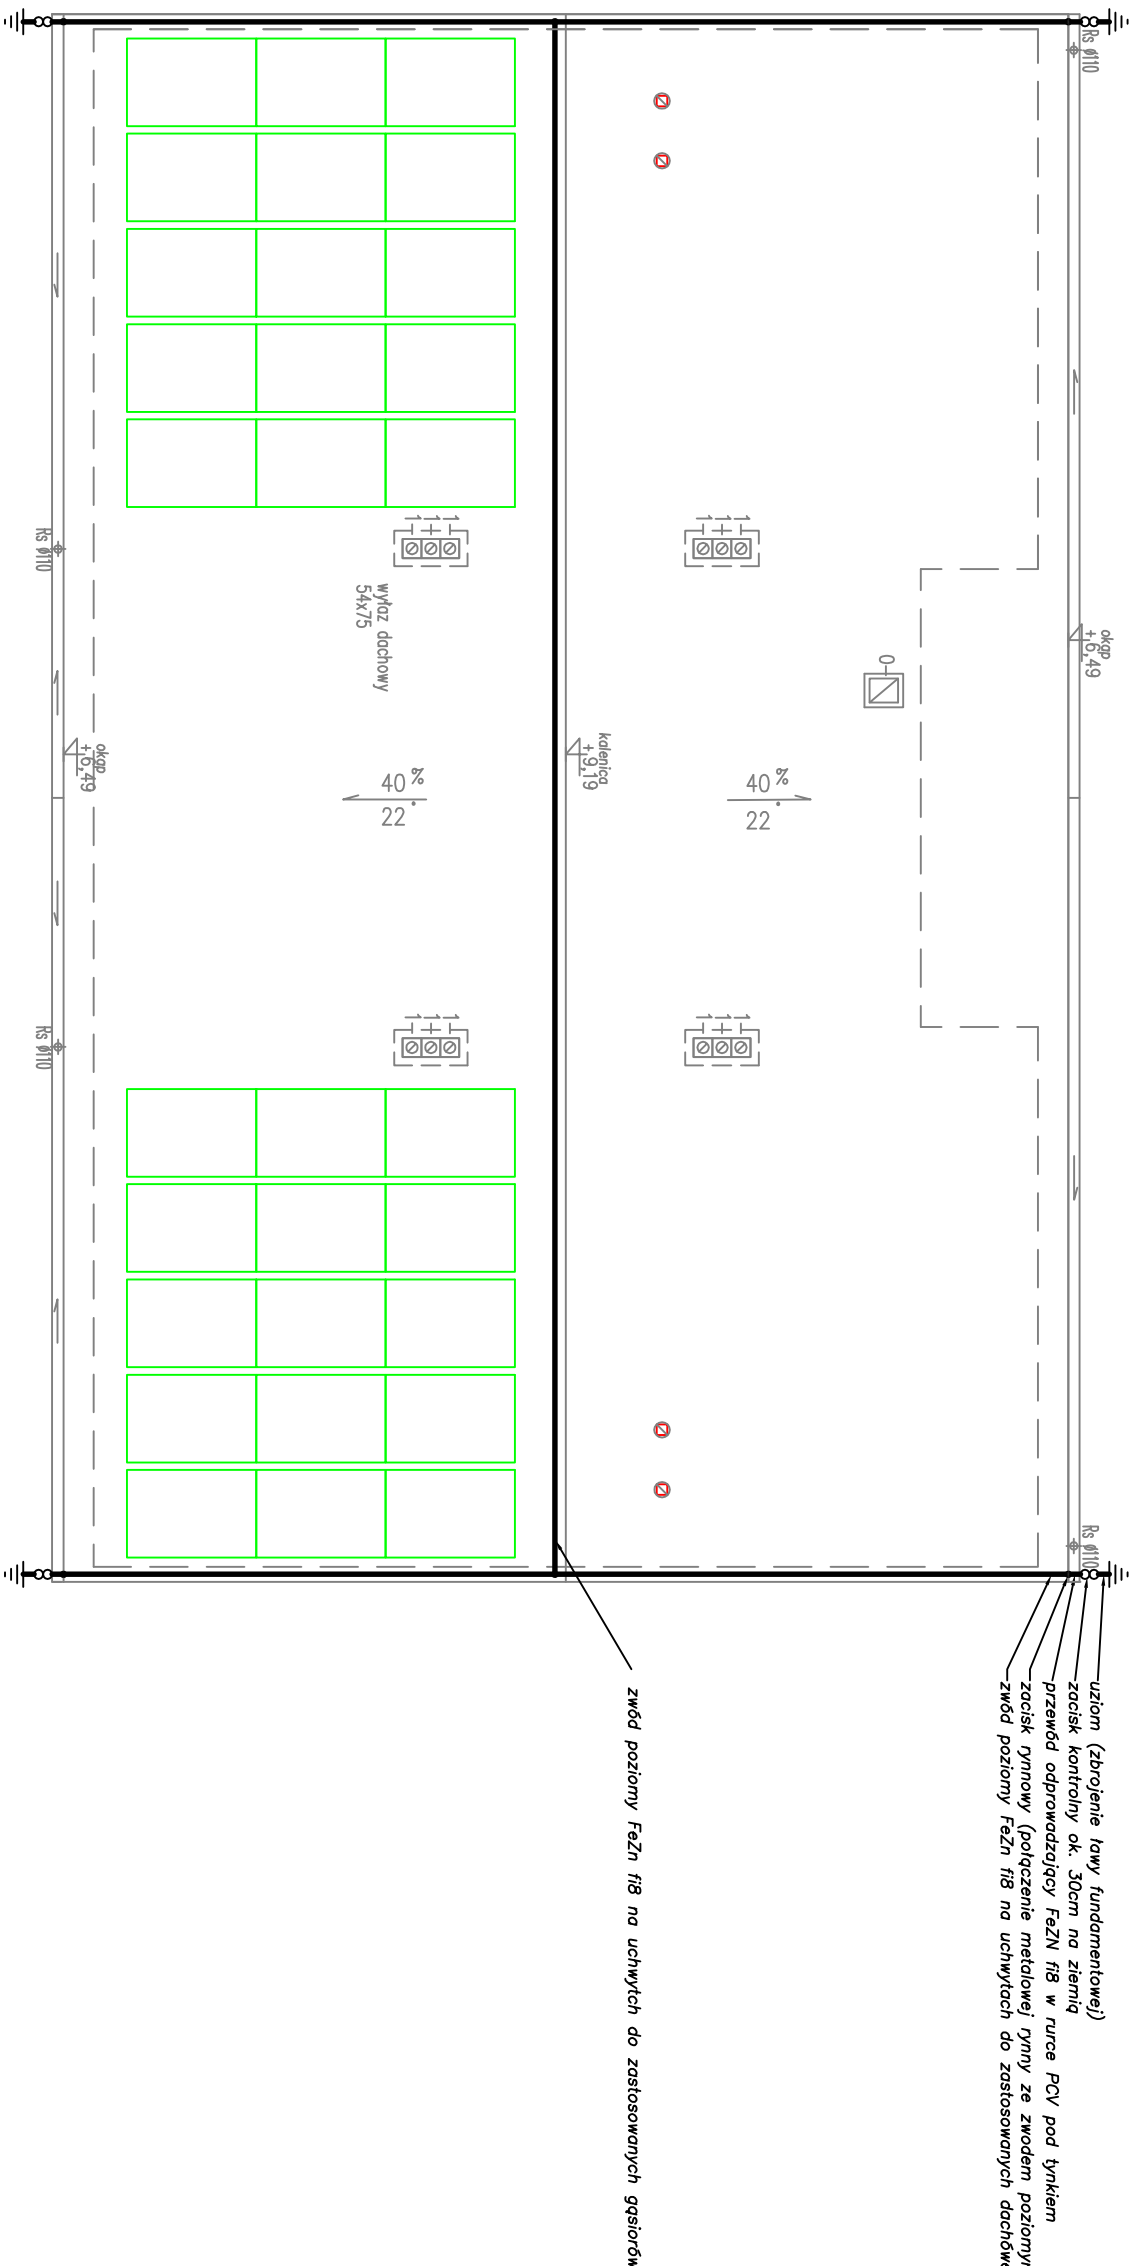

uziom (zbrojenie ławy fundamentowej)  
zaciśk kontrolny ok. 30cm na ziemię  
przewód odprowadzający FeZn f18 w rurce PCV pod tynkiem  
zaciśk rynnowy (połączenie metalowej ryny ze zwodem poziomym)  
zwód poziomy FeZn f18 na uchwyłach do zastosowanych dachówek

zwód poziomy FeZn f18 na uchwyłach do zastosowanych gsjordów

PRACOWNIA PROJEKTOWA ”KACZYŃSKI I SPÓŁKA” s.c. PL 15-070 BIAŁYSTOK, ul.WIKTORII 3A; jonkajska@poczta.onet.pl tel/fax (0-85) 7404535 tel 7406120, 7406121			
SKALA:	1:100	BRANŻA:	ELEKTRYCZNA
DATA:	11/2004	NrPRO:	PI-232/04
OBIEKT:	EKO-MARINA Z ZAPLECZEM PORTOWO-USŁUGOWYM W GIŻYCKU	NrRYS:	3
ZADANIE:	SANITARIATY		
RODZAJ OPRACOWANIA: PROJEKT ARCHITEKTONICZNO-BUDOWLANY			
RYSUNEK: INSTALACJA ODGRZEWOWA			
INST. ELEKTR.:		mgr inż. Andrzej Grzegorz DRÓZDOWSKI	
PROJEKT CHRONIONY USTAWA O PRAWIE AUTORSKIM		upr. proj. SUW-149/92	