


„EKO MARINA“
BUDYNEK MARINY

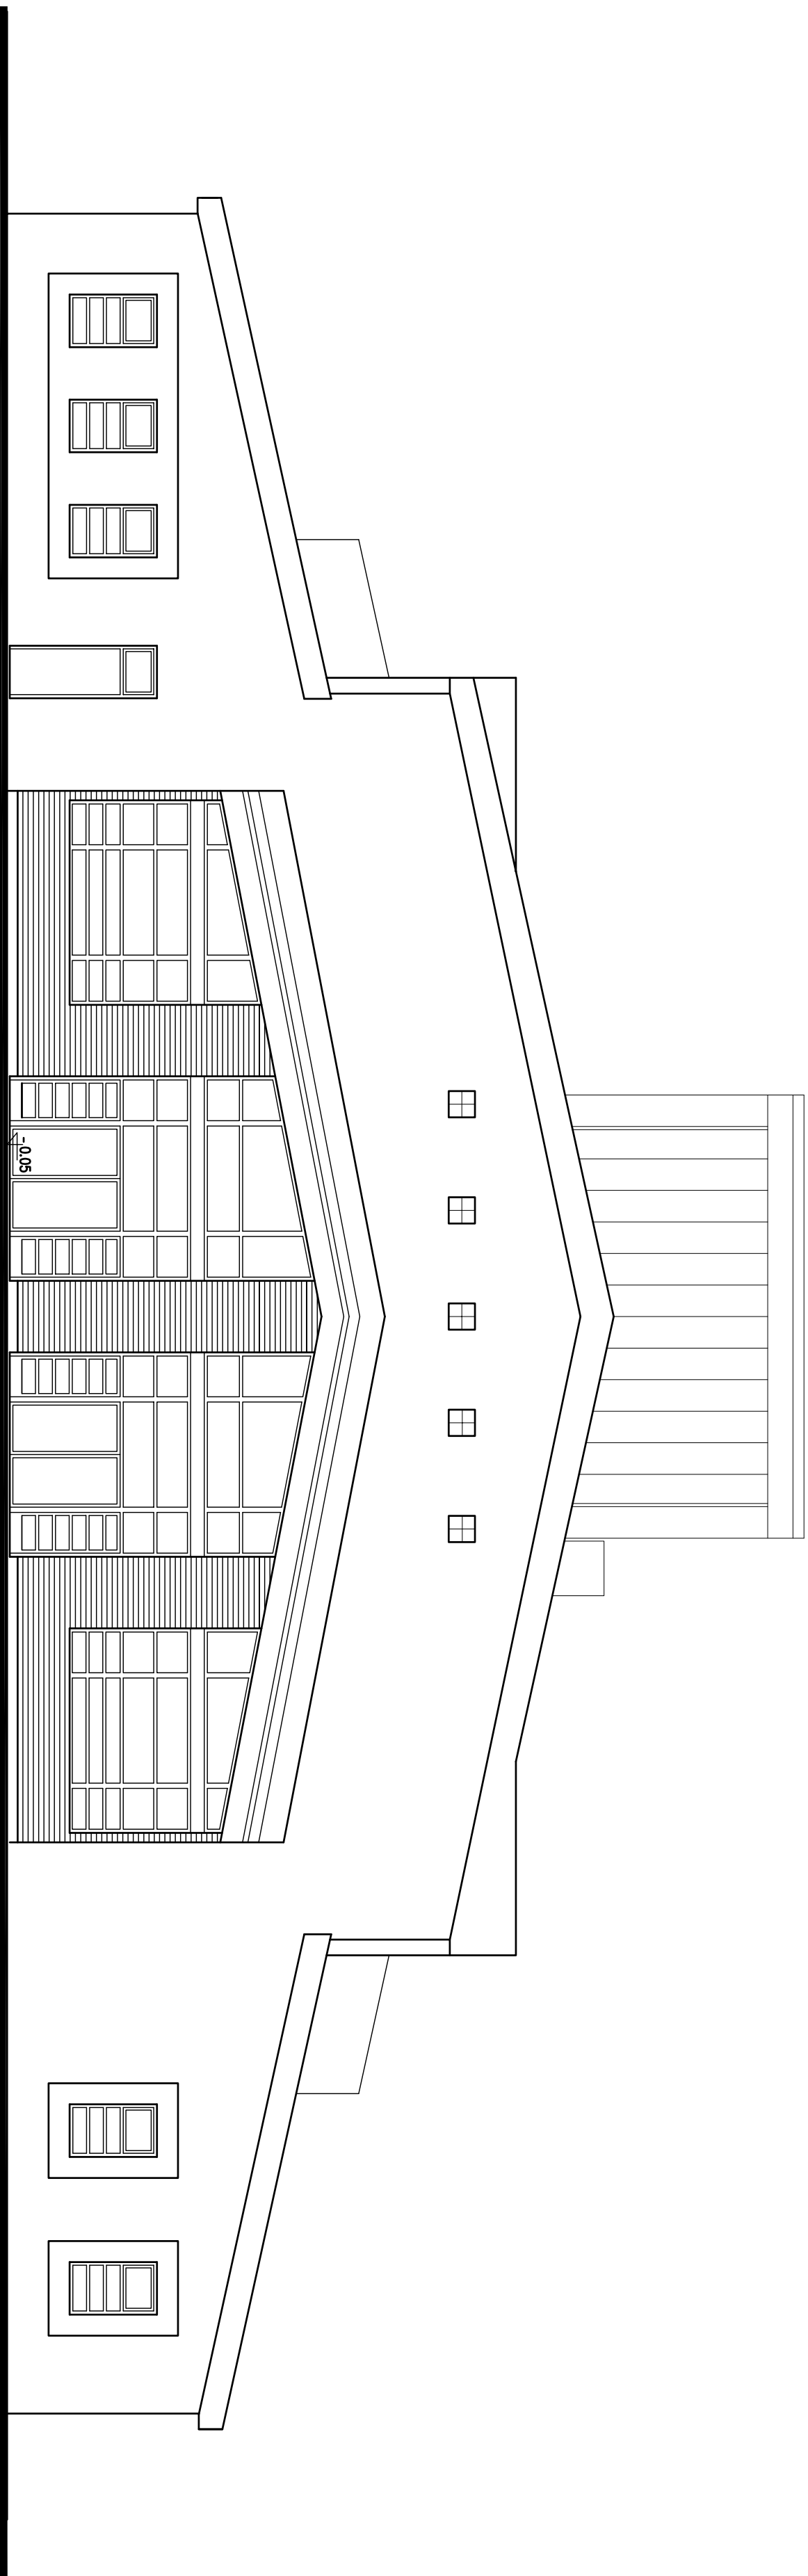

A PŮLNOCNÁ
SKALA 1:100

<p>PACOWNIA PROJEKTOWA "KACZYŃSKI I SPÓŁKA" s.c. PL 15-070 BIAŁYSTOK, UL. MIKULSKI 3A, jan.kaczynski@poczta.onet.pl tel/ fax (0-85) 7404555 tel 7406120, 7406121</p>			
SKALA:	1:100	BRANŻA:	ARCHITEKTURA
DATA:	11/2008	NUMERO:	PI-232.04
<p>OBJEKT: EKO-MARINA Z ZAPLECZEM PORTOWO-USŁUGOWYM W GĄŻYCU ZADANIE: BUDOWNEK MARINY</p>			
<p>RYSUNEK: PROJEKT ARCHYTEKTONICZNO-BUDOWLANY</p>			
RZYSUNEK:		ELEMENTA PŁOŃCANA	
ARCHITEKTURA:			
AUTORZY:	mgr inż. arch. Janusz Mielosz KACZYŃSKI	upr. proj. nr B/124/8	
	mgr inż. arch. Barbara MIŁOŃ-KACZYŃSKA	upr. proj. nr B/171/9	
SPRAWDZAJĄCY:	mgr inż. arch. Mariusz SIEMONOW	upr. proj. nr B/105/9	
KONSULTACJE:	mgr inż. Jan Krzysztof GROSZOWSKI	upr. proj. nr B/171/7	
INST. SANIT.	mgr inż. Grzegorz SKAŁA	upr. proj. B/124/8	
INST. ELEKT.	mgr inż. Andrzej Grzegorz BRODZIMOWSKI	upr. proj. S/W-149/9	
<p>PROJEKT OCHRONNY USTAWA O PRAWIE AUTORSTWA KREATYWNEGO</p>			