


”EKO MARINA”
BUDYNEK MARINY

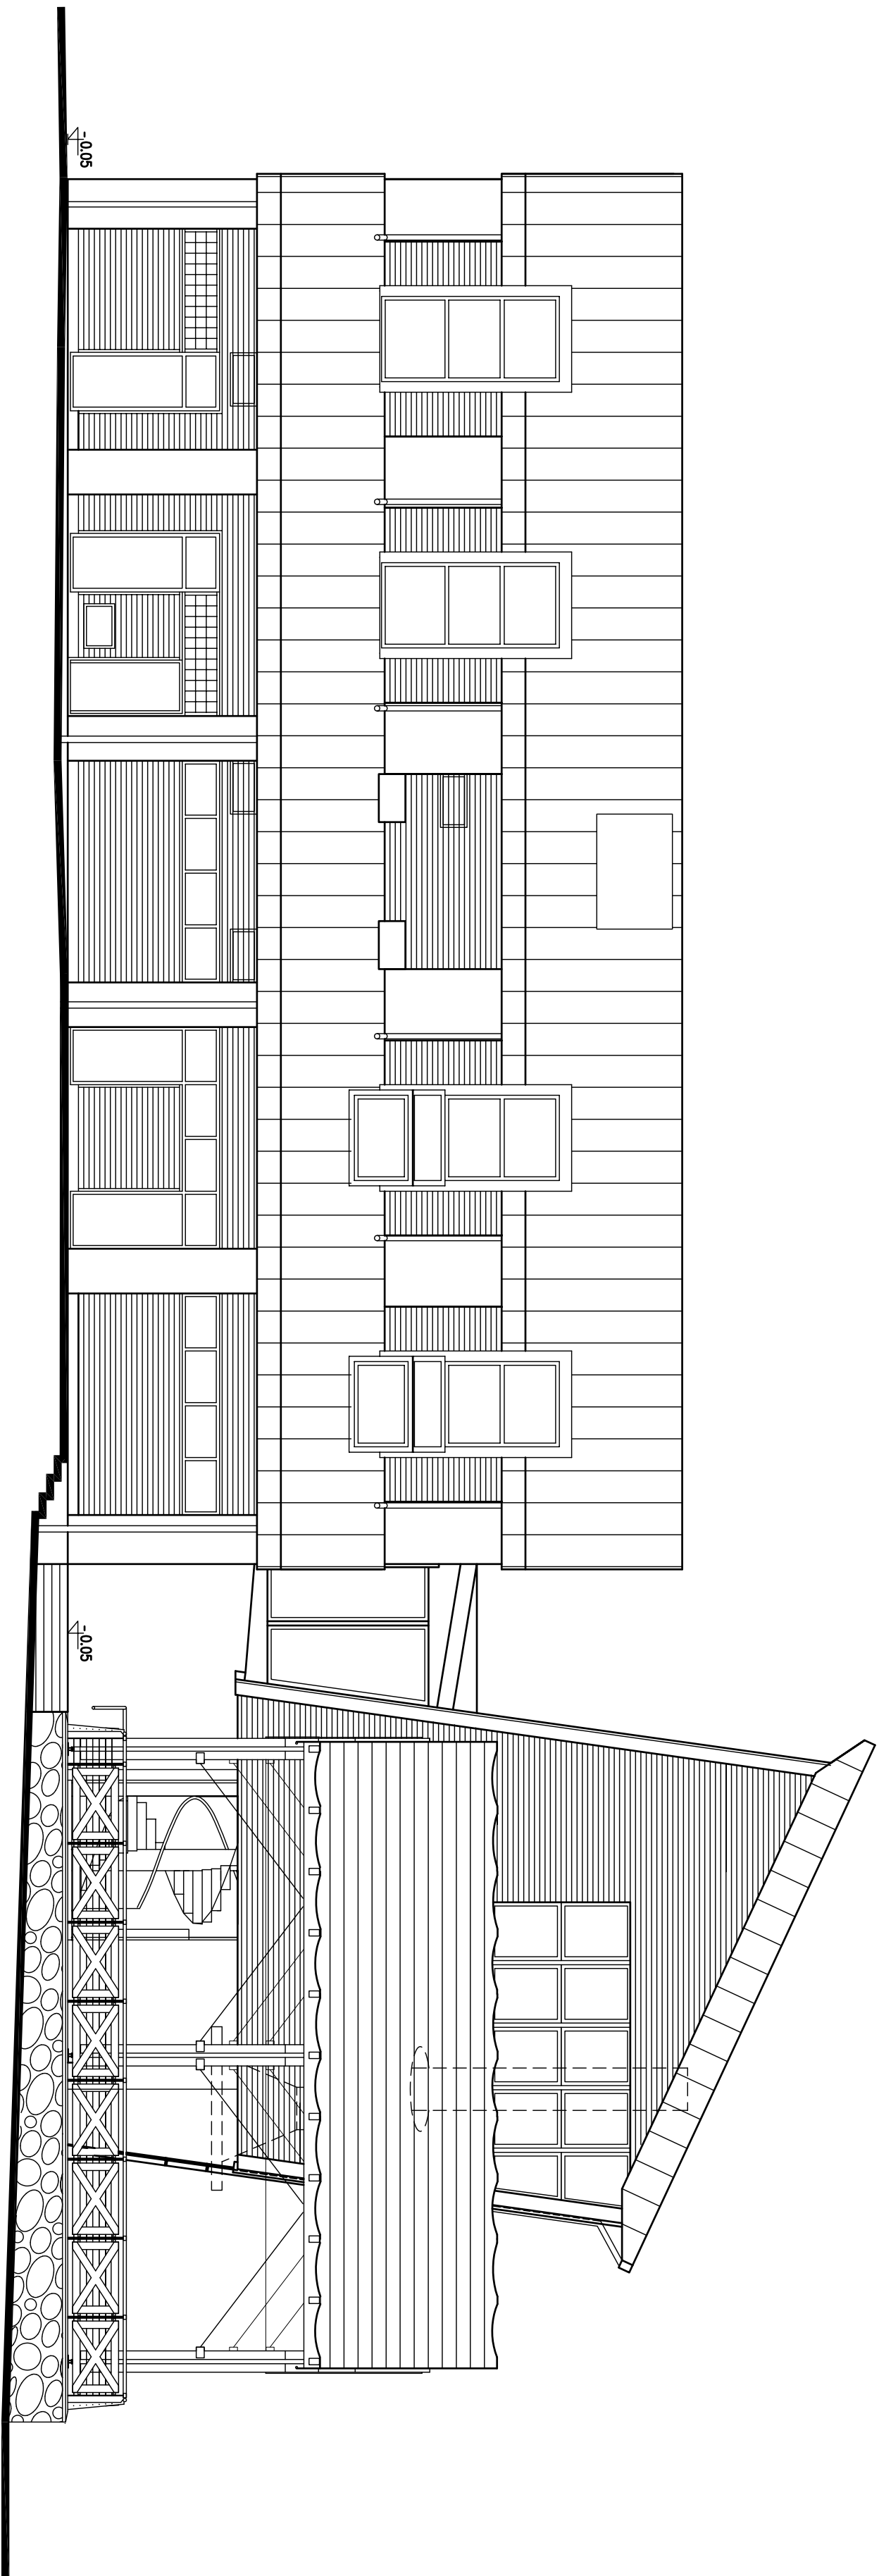

ELEVACJA ZACHODNIA
SKALA 1:100

PRACOWNIA PROJEKTOWA "KACZYŃSKI I SPÓŁKA" s.c. ul. WIKTORII 3A, 74-060 BIAŁYSTOK, ul. MIKŁOJA 3A, jankiszka@poczta.onet.pl tel./fax (0-85) 7404535 tel. 7406120, 7406121			
SKALA:	1:100	BRANŻA:	ARCHITEKTURA
DATA:	11/2008	NIPRO:	PI-232/04
OBJEKT: EKO-MARINA Z ZAPLECZEM PORTOWO-USŁUGOWYM W GŁYCKU			
ZADANIE: BUDYNEK MARINY			
RODZAJ OPRACOWANIA: PROJEKT ARCHITEKTONICZNO-BUDOWLANY			
RYSUNEK: ELEMCIJA ZACHODNIA			
ARCHITEKTURA:			
AUTORZY:		mgr inż. arch. Janusz Włesław KACZYŃSKI upr. proj. nr B/1/14/85	
		mgr inż. arch. Barbara MIŁON-KACZYŃSKA upr. proj. nr B/1/17/90	
SPRAWDZAJĄCY:		mgr inż. arch. Wiesław SIEMONOW upr. proj. nr B/1/05/90	
KONSTRUKTOR:		mgr inż. Jan Krzysztof GROCHOWSKI upr. proj. B/1/17/75	
INST. SANIT.:		mgr inż. Sławomir SKAŁA upr. proj. B/1/24/81	
INST. ELEKTR.:		mgr inż. Andrzej Grzegorz BRZOZDOWSKI upr. proj. SW-149/92	
PROJEKT OCHRONIONY USTAWĄ O PRAWIE AUTORSKIM			