


This image shows a completely blank white page enclosed by a thin black rectangular border. There are no markings, text, or illustrations present.

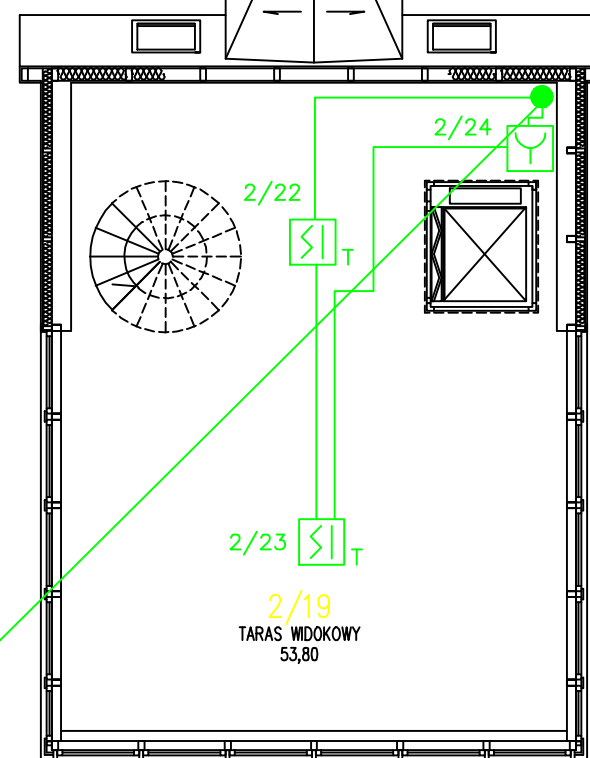

PRACOWNIA PROJEKTOWA KADZINSKI I SPOKON* s.c. 15-070 BIAŁYSTOK ul. MICKIEWICZA 10 poinformacja@kaczto.onet.pl tel/fax: (0-85) 7404535 tel 74068120 74068121		
SKALA: 1:100 DATA: 11/2004	PRZEDSIĘWZIECIE N-PRZYM N-NRYS	8/8
OBJEKT: EKO-MARINA Z ZAPLECZEM PORTOWO-USŁUGOWYM W GIZYKU ZADANIE: BUDYNEK MARINY		
RODZAJ OPRACOWANIA: PROJEKT SYSTEMU SYGNALIZACJA POŻARU SSP		PDPDPS
RYSYNEK:	RZUT PODŁOŻA – TARAS MARINY	
AUTORZY: mgr inż. Sławomir Bielewicz upr. proj. klasy SA1-S44 nr 20/P/2002 Licencja pracownika zabezpieczenia technicznego nr 0003541		
WSPÓRPRACA:		
PROJEKT CHRONIĄCY LISTWA O PRACIE AUTORSKIM		