



Przedsiębiorstwo Wodociągów i Kanalizacji Sp. z o.o. URZĄD MIEJSKI
ul. Obwodowa 6, 11-500 Giżycko

tel. 087 4299171 fax 087 4299170 e-mail: pwikgizycko@home.pl
NIP: 845-10-02-258, Regon: 790165551, KRS: 0000021967 Sąd Rejonowy w Olsztynie
konto: 65 1060 0076 0000 4015 6004 9270, Kapitał Zakładowy 41468000

2019-03-06
w GIŻYCKU

Giżycko, dn. 05-03-2019

Urząd Miejski
Wydział Mienia

WM
20190306
BURMISTRZ
Miasta Giżycka
Wojciech Kasiński

wpłyło 06.03.2019
p.k. hae
→

DW 2/4/2019

Dotyczy zabudowy dz. Nr 201/15 wzdłuż Al. 1 Maja

Nawiązując do wcześniejszej korespondencji przychylamy się do prośby zmiany ustalenia służebności i ograniczenia prawa do użytkowania w sposób następujący:

1. Ustalenie służebności bz.
2. Ograniczenie prawa do użytkowania terenu o szerokości 3,0m wzdłuż wodociągu magistralnego dn 500 od strony zabudowy budynkiem i pas terenu pomiędzy wodociągiem magistralnym dn 500 a Al. 1 Maja dla budowy budynków, murów oporowych i innych budowli.
3. Nie wnosimy ograniczenia tylko dla budowy dróg i parkingów z nawierzchnią rozbiorną na terenie pomiędzy Al.1 Maja i terenem o szerokości 3,0m za wodociągiem dn 500 (zał. graficzny)
4. Obiekty budowlane które będą zlokalizowane w pobliżu wodociągu magistralnego zabezpieczyć technicznie przed ewentualnymi skutkami awarii na sieci magistralnej. W szczególności przed podmyciem fundamentów . Wodociąg magistralny ułożony jest na głębokości ok 2,0m poniżej aktualnego terenu

Sprawę prowadzi Mirosław Tchórzewski
Tel. kom. 608624178


KIEROWNIK WYDZIAŁU
WOD.-KAN.

mgr inż. Mirosław Tchórzewski

skala ≈ 1:400

MAPA_DAF_III_GIZYCKO

marca 6, 2019

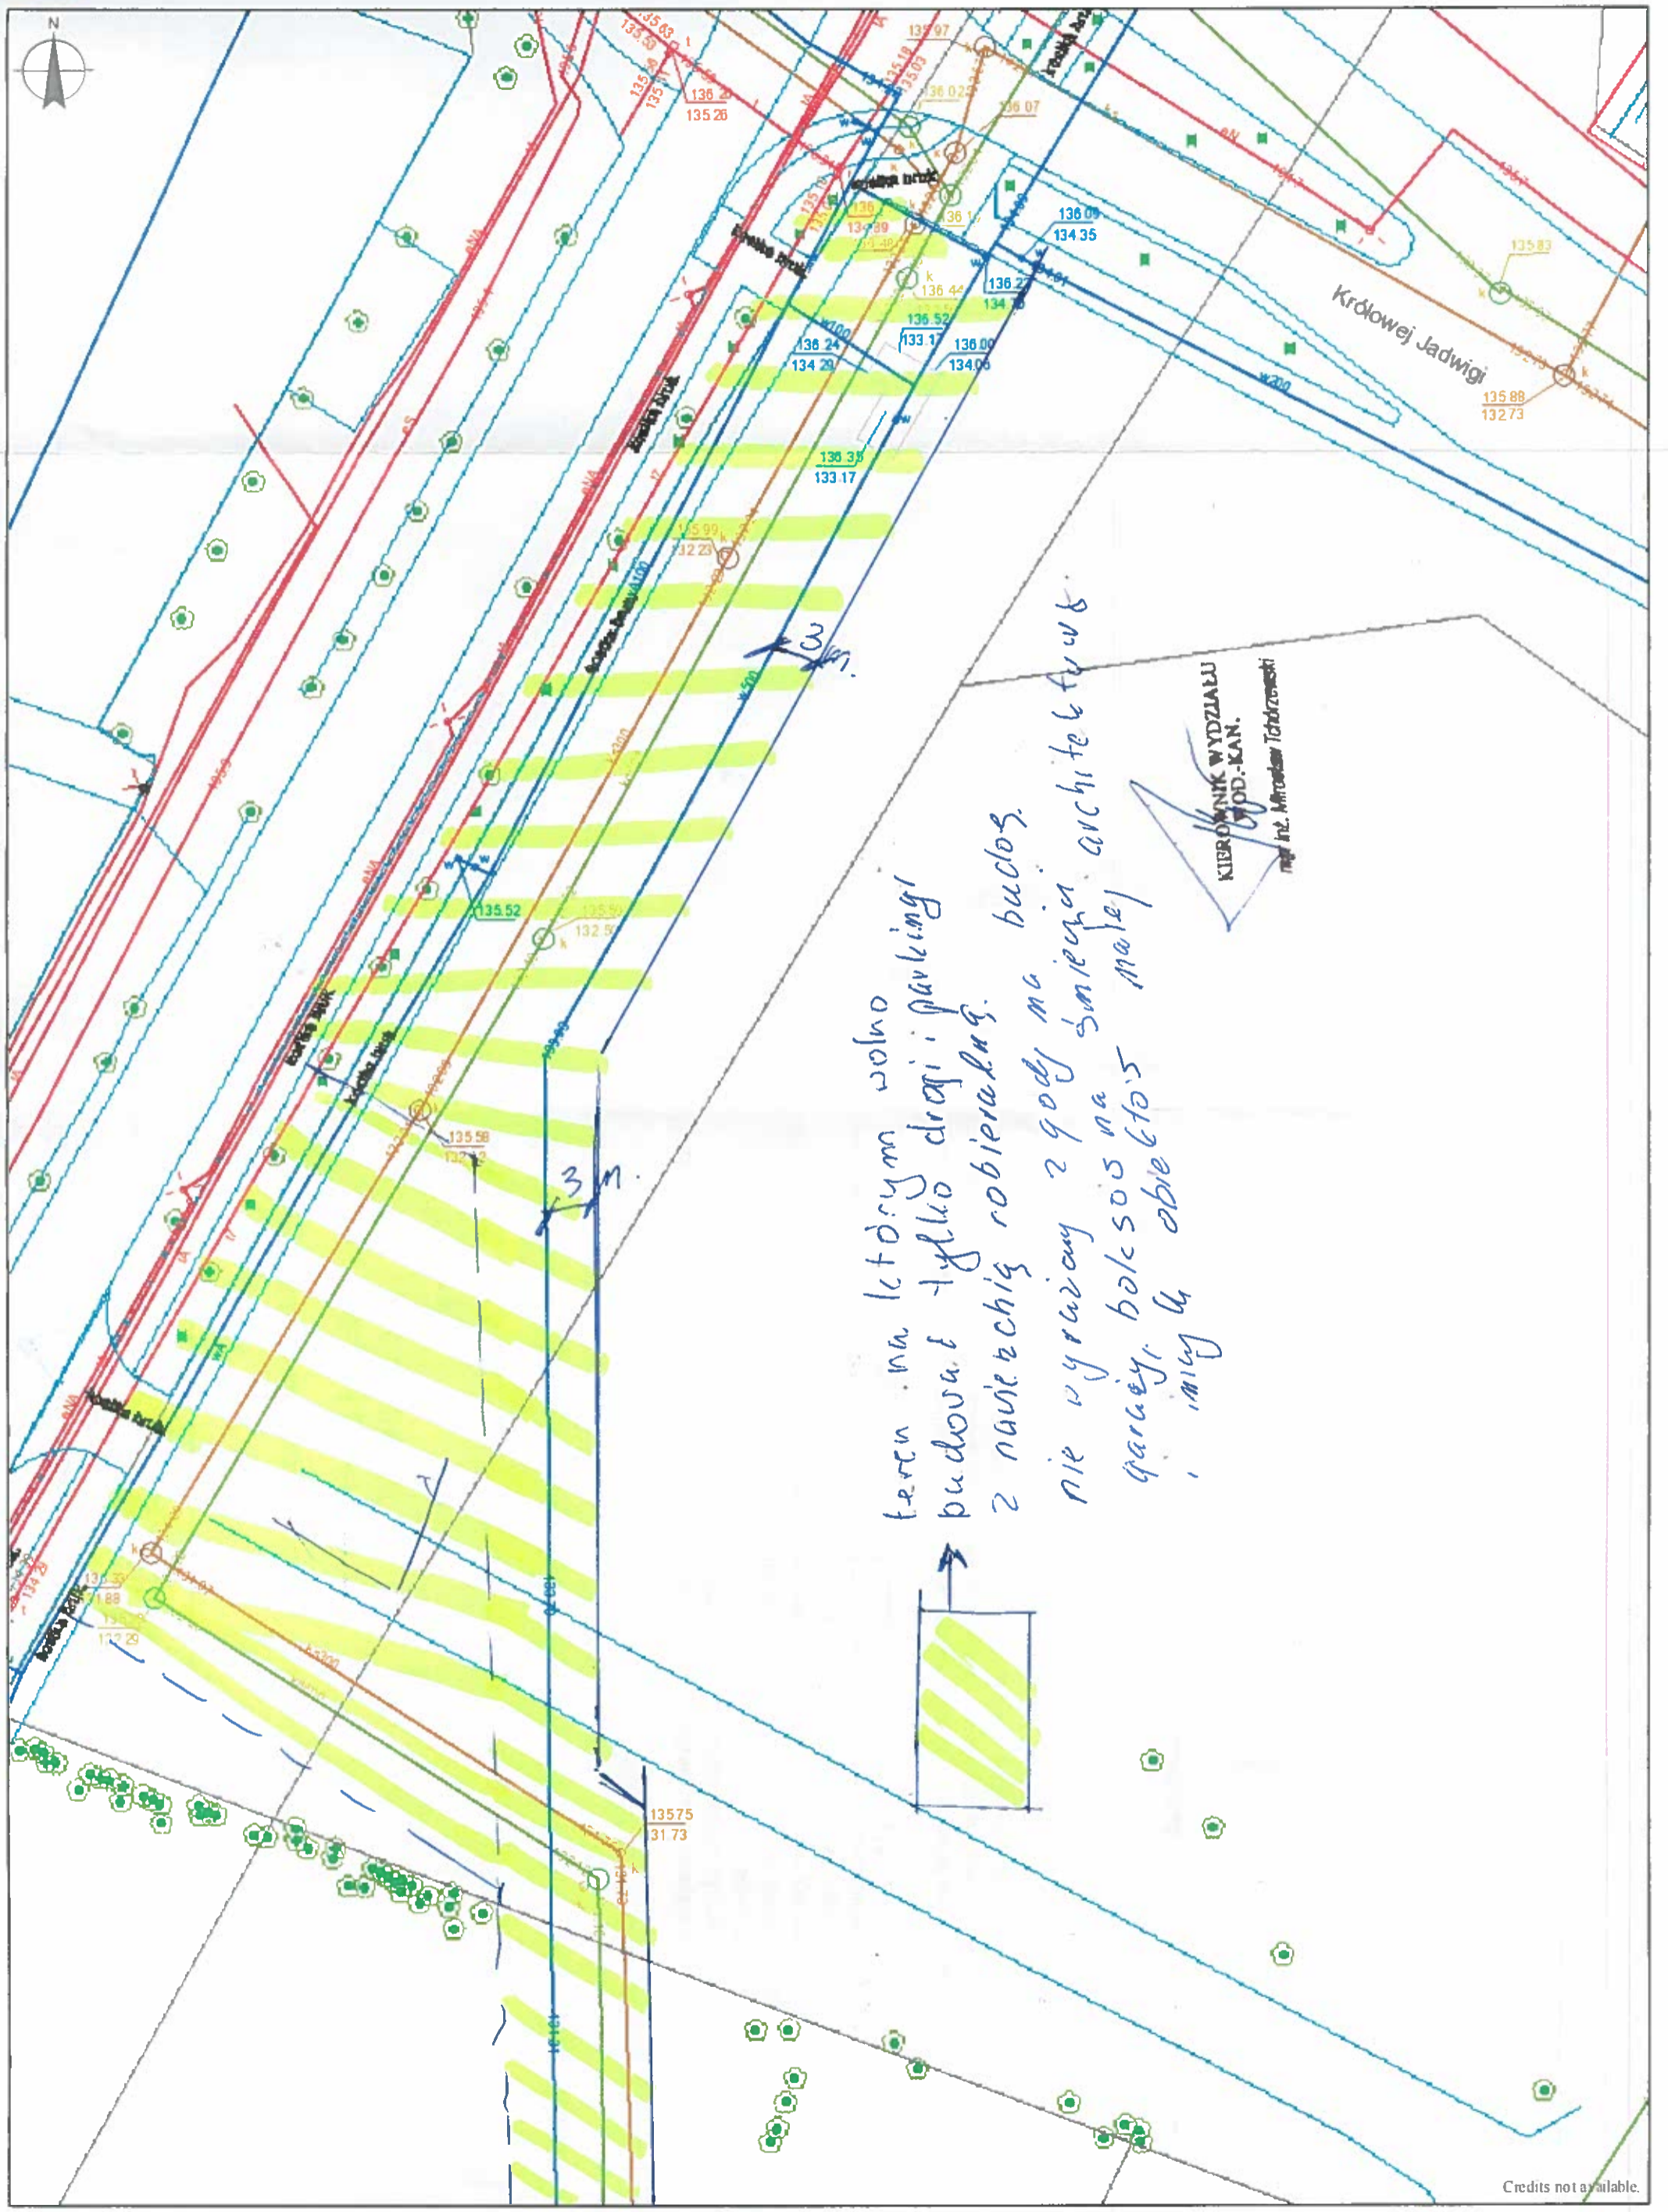

teren na którym wolno budować
 budować tylko drogi i parkingi
 z nawierzchnią robioną z betonu.
 nie wyrażamy zgody na budowę
 garaży, balkonów na śmieciach, architektury
 , innych obiektów



KIEROWNIK WYDZIAŁU
 WOD.-KAN.
 mgr inż. Mirosław Tęchaczewski

Credits not available.