




„EKO MARINA” PORT JACHTOWY W GIŻYCKU

BUDYNEK MARINY


SKŁAD D6		SKŁAD Sc11	
	blocho		blocho
2.0	plyta włóknowa OSB	2.0	plyta włóknowa OSB
	puszka powietrzna		puszka powietrzna
	folia parozaprzeczająca		folia parozaprzeczająca
18	włena ROCKWOOL SUPERROCK	18	włena ROCKWOOL SUPERROCK
	porozadziop		porozadziop
[2x] 25 plyta g-k-ogniopochno		[2x] 25 plyta g-k-ogniopochno	

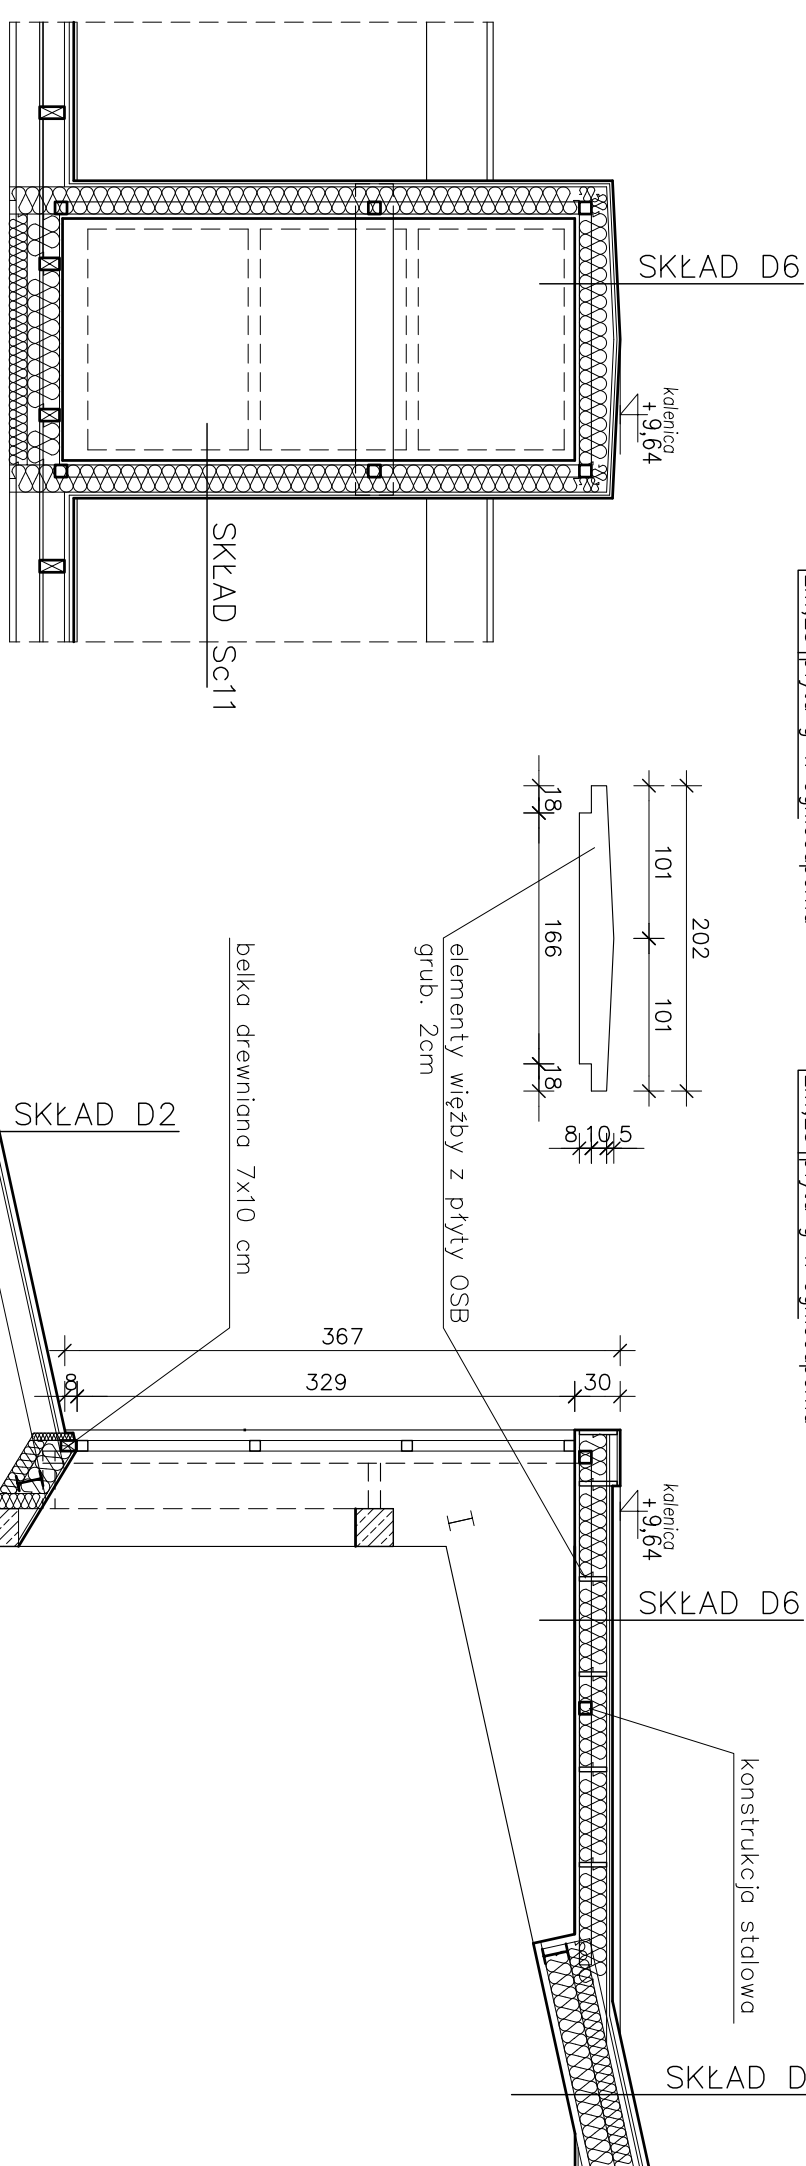


PRZĘKROJ A-A

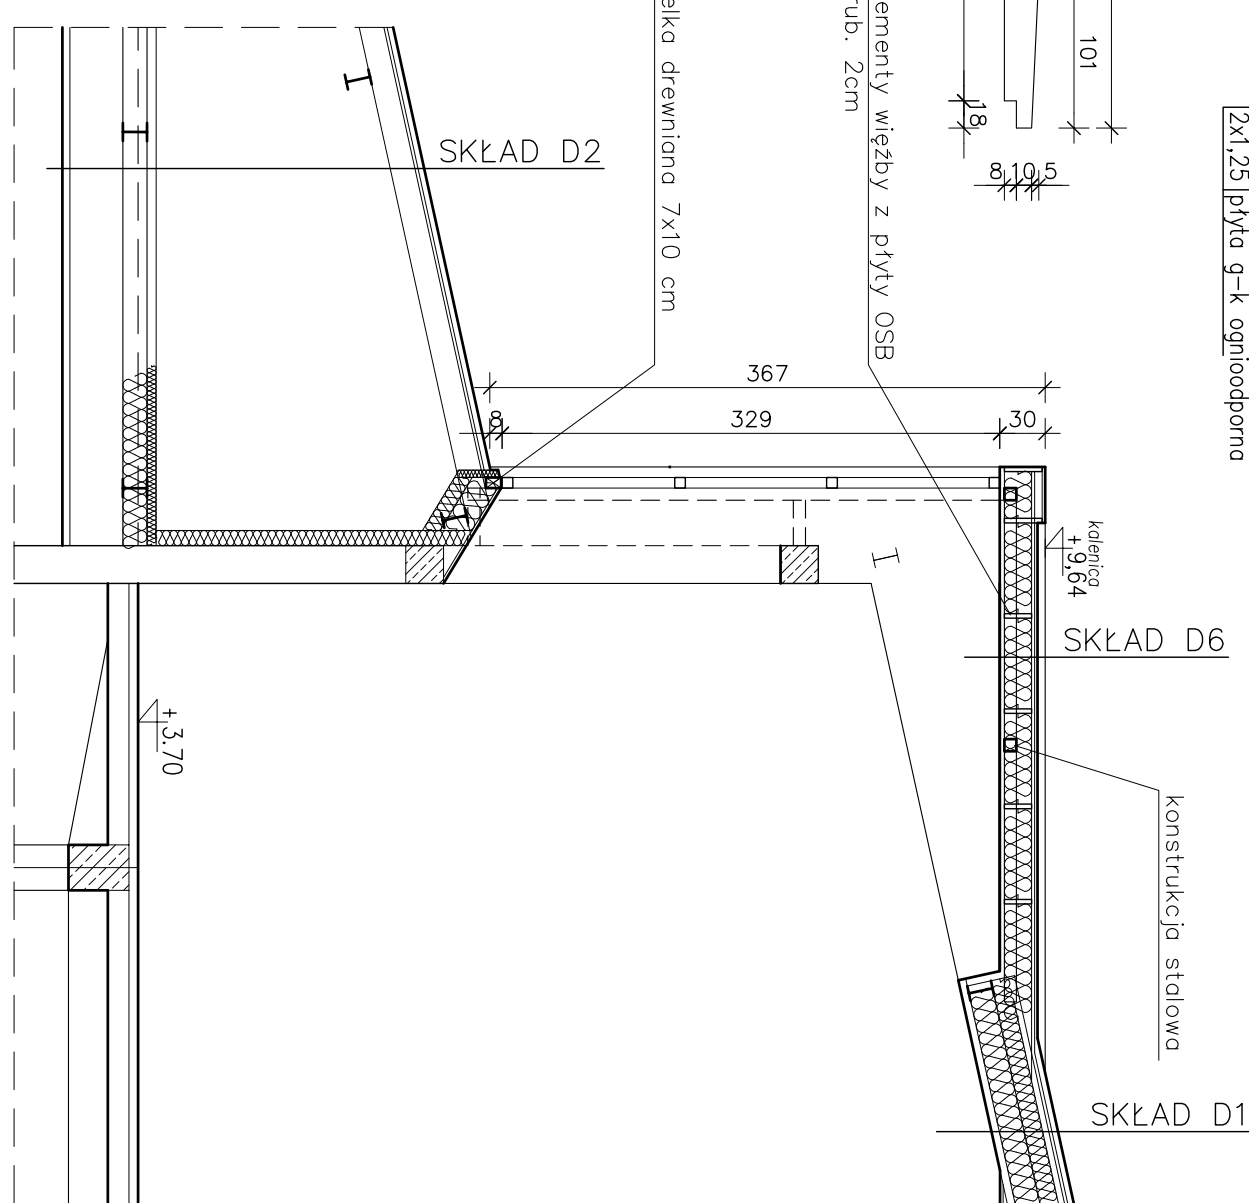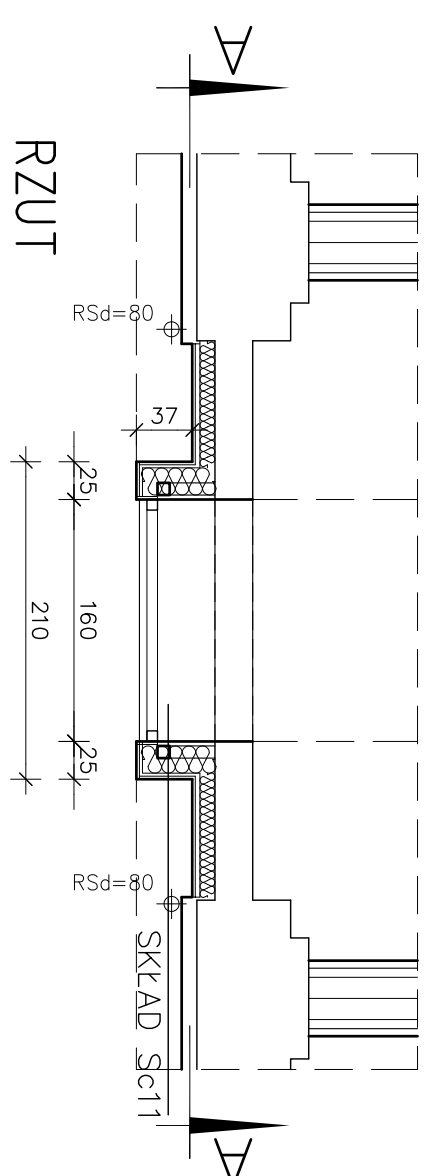



LUKARNA W SALI KONFERENCYJNEJ
SZTUK 4

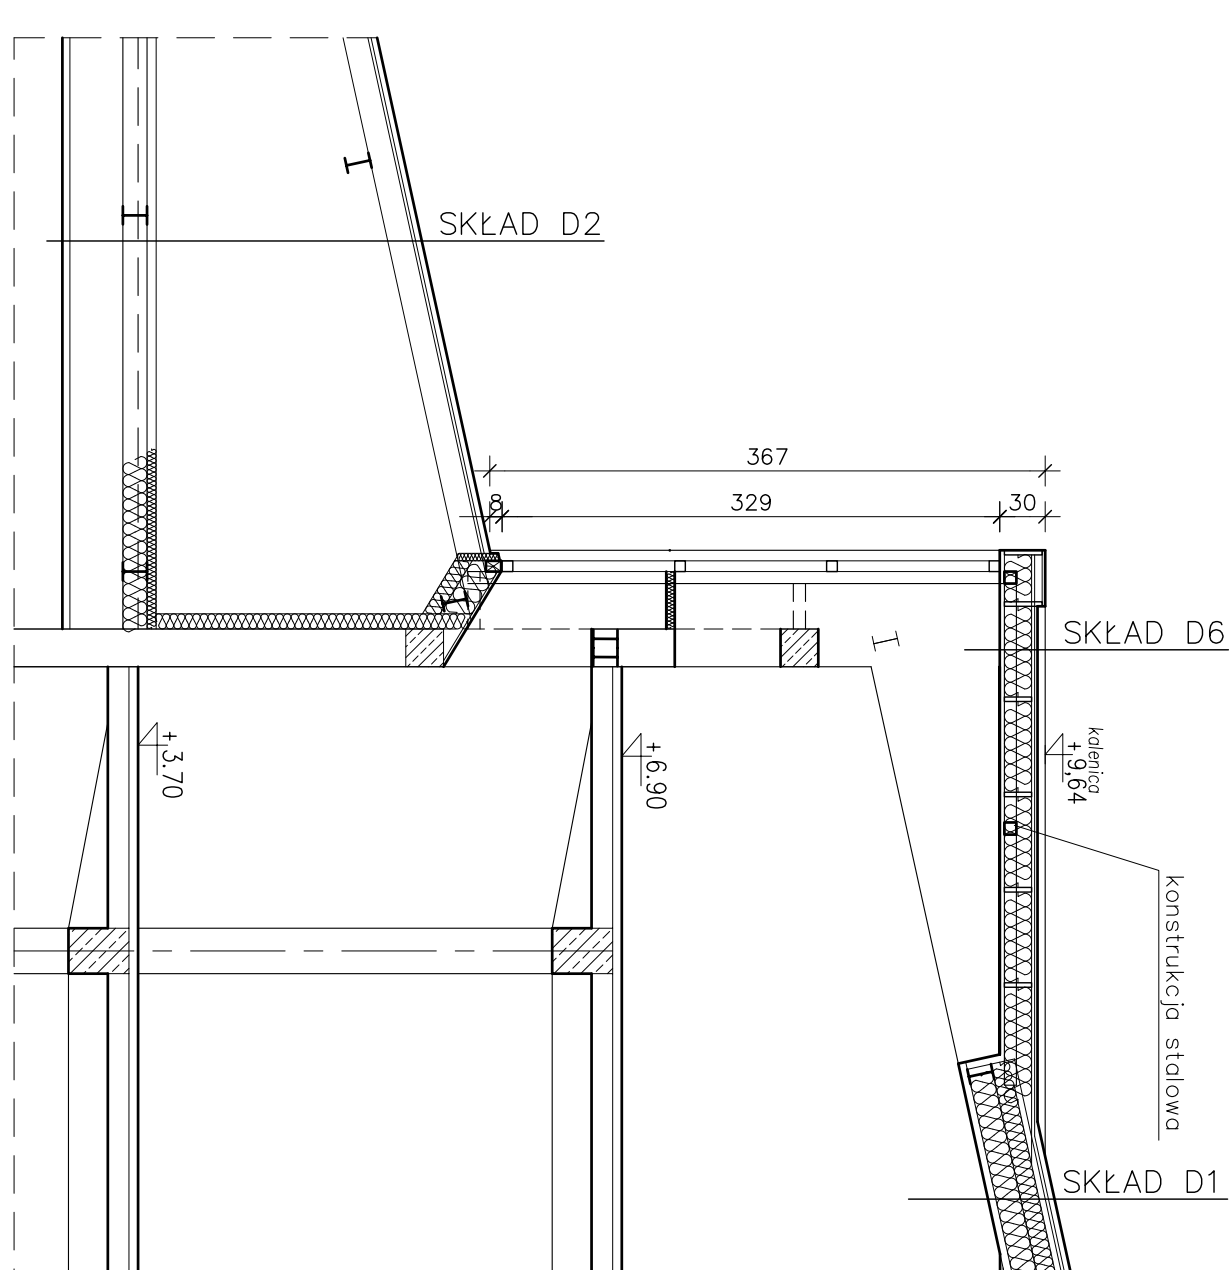

LUKARNA W POM. KLUBOWYM I SANITARIATACH
SZTUK 1

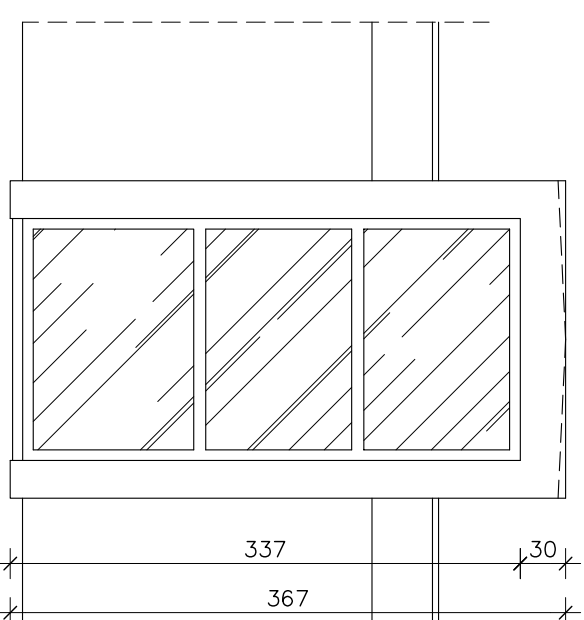

WIDOK Z BOKU

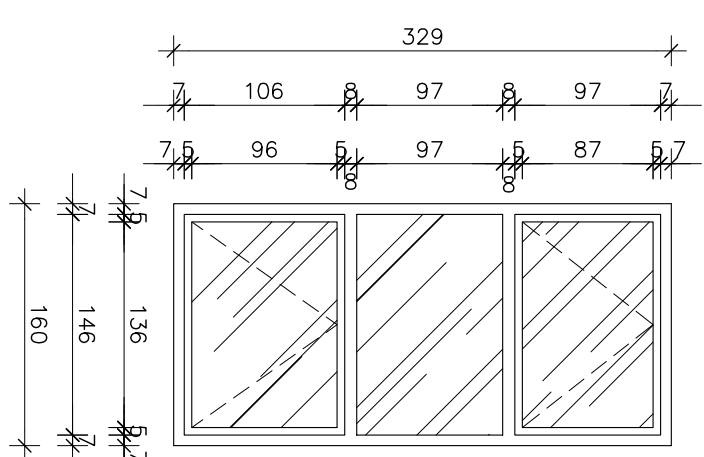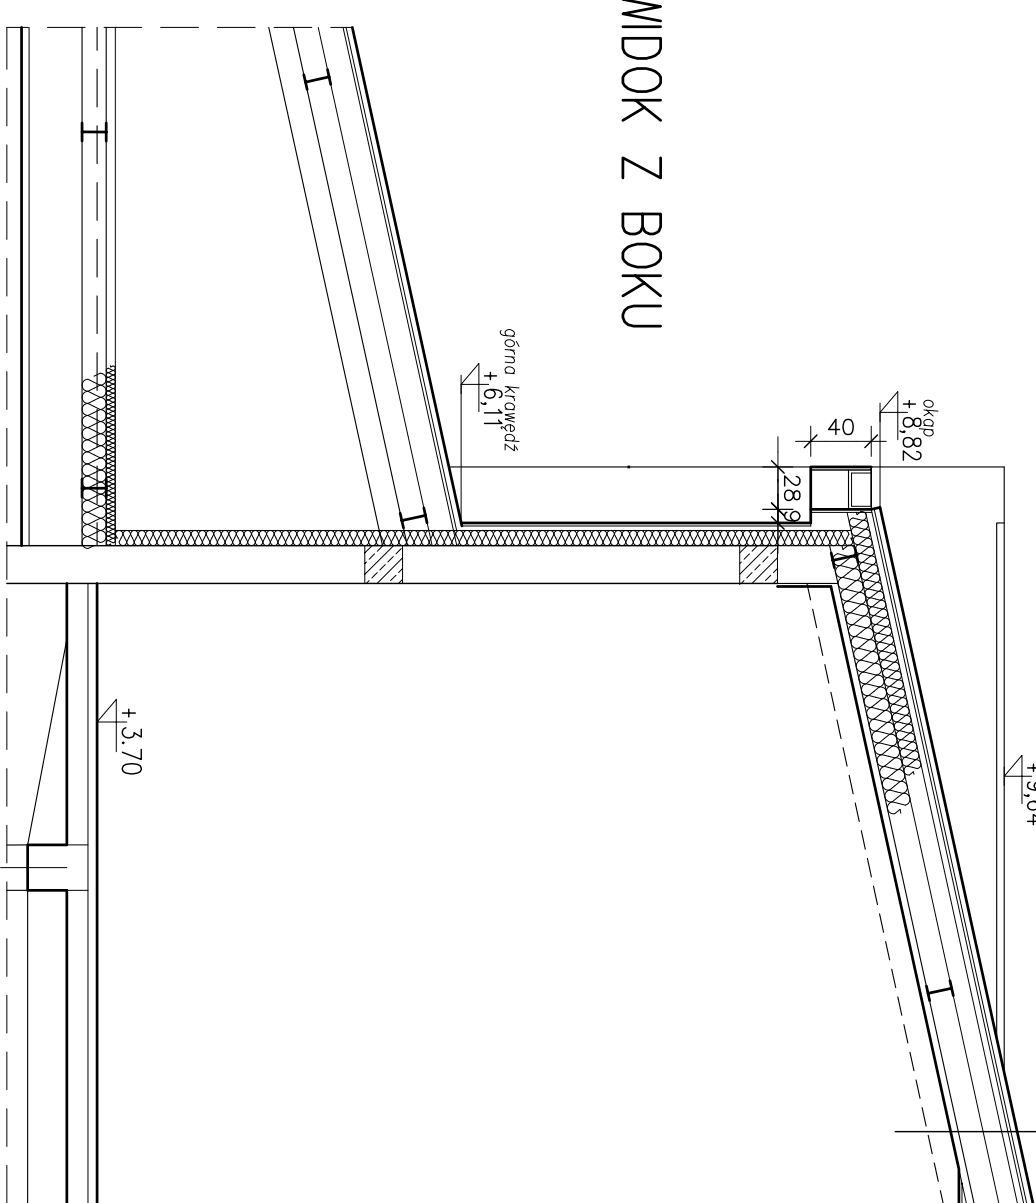

DETAL LUKARNY
SKALA 1:50

PRAĆOWNIA PROJEKTOWA "KACZYŃSKI I SPÓŁKA" S.C. PL 15-070 BIAŁYSTOK, ul. KIMOTKI 3A, jpkacynski@poczta.onet.pl tel./fax (0-85) 7404555 tel. 7406120, 7406121	
SKALA:	1:150
DATA:	11/2004
BRANŻA:	ARCHITEKTURA
INSTRUCJA:	PL-232/04
NRY/S:	
ZADANIE: EKO-MARINA Z ZAPLECZEM PORTOWO-USŁUGOWYM W GZYNKU WYKONANIE: BUDOWNEK MARYNY	
RODZAJ OPRACOWANIA: PROJEKT ARCHITEKTONICZNO-BUDOWLANY	
RYSUJEKI:	DETAL LUKARYNY
ARCHITEKTURA:	
AUTORZY:	mgr inż. arch. Janusz Wesołow KACZYŃSKI mgr inż. arch. Barbara MIŁON-KACZYŃSKA mgr inż. arch. Sławo BUBIŁA
WSPÓŁPRACUJĄCY:	mgr inż. arch. Beata MIŁON
SPRAWDZAJĄCY:	mgr inż. arch. Mirosław SIECHOWSKI
KONSULTACJE:	mgr inż. Jan Krzysztof GROMOWSKI
INST. SANIT.:	mgr inż. Grzegorz SMYKA
INST. ELEKTR.:	mgr inż. Andrzej Grzegorz BRZOZDOWSKI
PROJEKT CHOROBNY USTAWA O PRAWIE AUTORSKIM	upr. prof. SUD-149/97
PROJEKT CHOROBNY USTAWA O PRAWIE AUTORSKIM	upr. prof. BI/17/99
PROJEKT CHOROBNY USTAWA O PRAWIE AUTORSKIM	upr. prof. BI/17/05/99
PROJEKT CHOROBNY USTAWA O PRAWIE AUTORSKIM	upr. prof. BI/24/98