


"EKO MARINA" STOWY W GIŻYCKU BUDYNEK MARINY

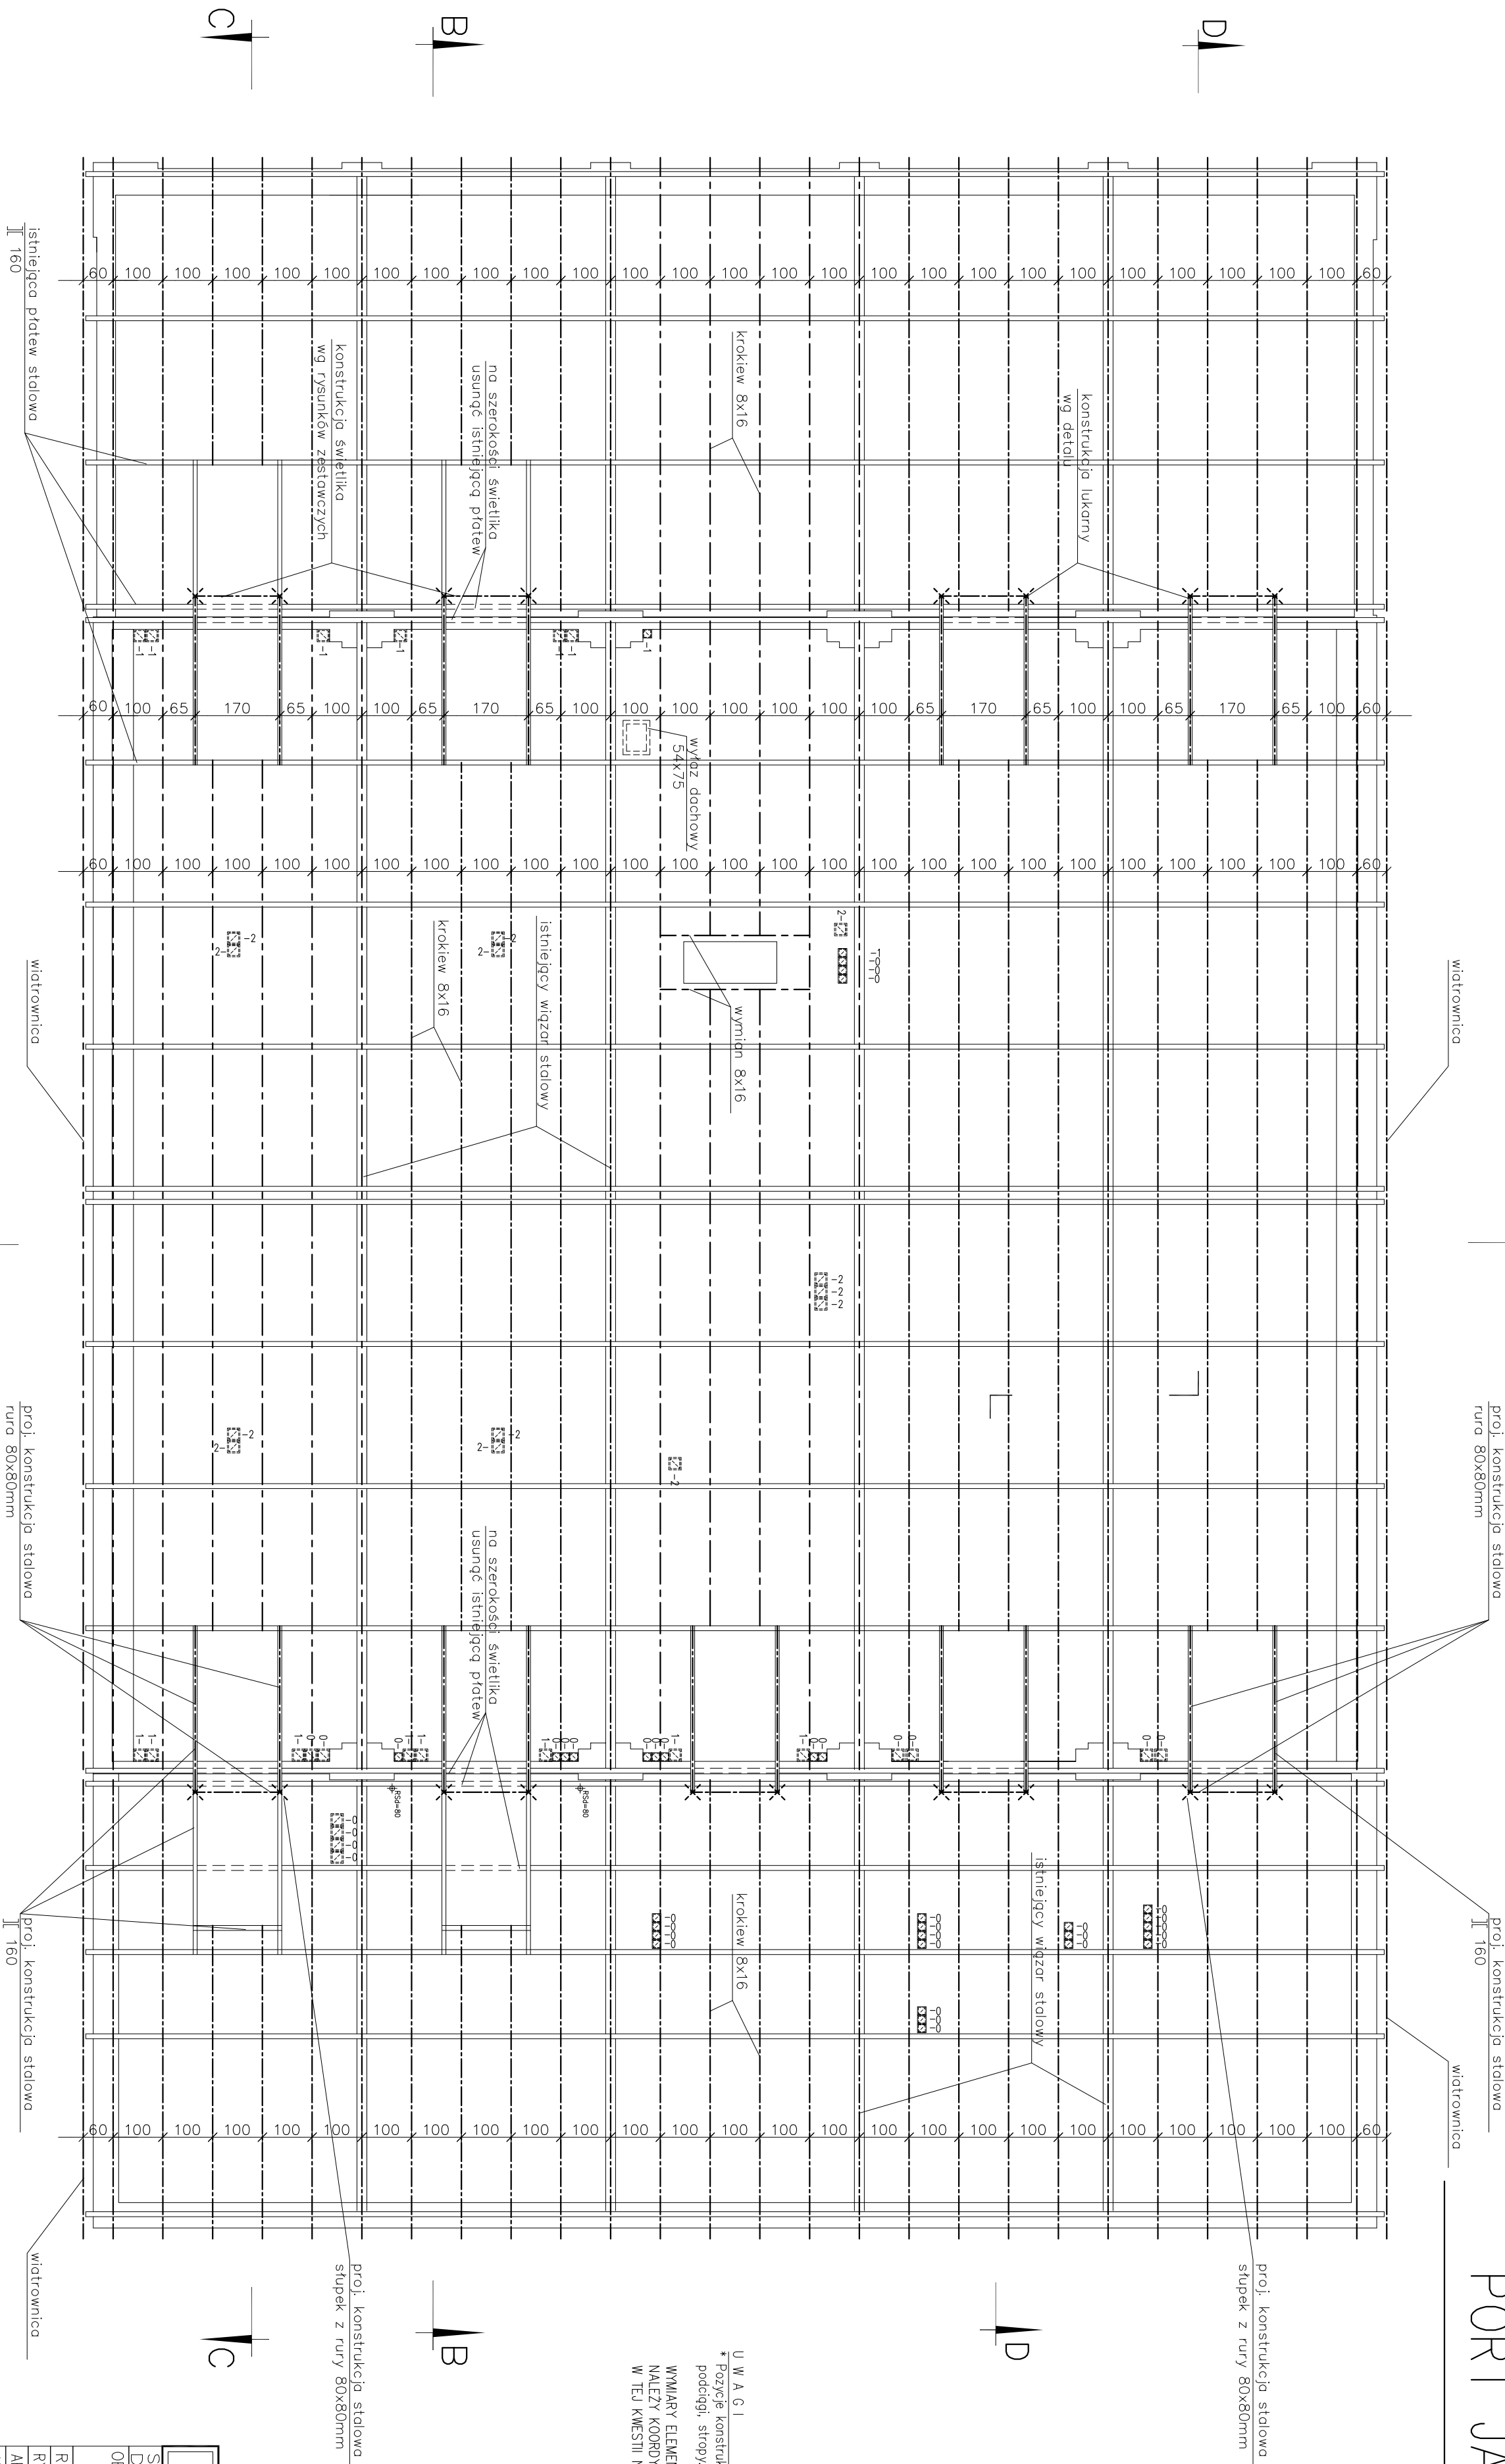

RZUT WIEŻBY
skala 1:100

PRACOWNIA PROJEKTOWA KACZORSKI I SPÓŁKA s.c. PL 15-010 BAKAŁOWO, ul. WOKOŁ ZS 1, sp.j.roskojsko@onet.pl tel./fax: (1-85) 740455; tel. fax: 7406120	DATA: 11.05.2007	KLASYFIKACJA: 740455	NR-YS: 7406120
OBJĘT: EKO-MALINA Z ZAPLECZEM PORTOWO-USTAJOWYM W GŁĘBOKU ZADANIE: BUDOWE MARINY			
RODZAJ OPACOWANIA: PROJEKT ARCHITEKTONICZNO-BUDOWANY			
RSJNING: ARCHITEKTURA AUTORYZ:	RZUT WIDZĘY		
WYKONAWCA:	mgr inż. arch. Beata BIELBA		
SPRZEDAWCA:	mgr inż. arch. Beata BIELBA		
KONSTRUKCJE:	mgr inż. arch. Janusz Wesoły KACZORSKI		
INSTR. SANIT.:	mgr inż. arch. Bogdan Mielich-KACZORSKA		
INST. ELEKTR.:	mgr inż. arch. Mariusz Szelemon		
PROJEKT CHRONIONY USTAJA O PRAWIE AUTORSKIM	mgr inż. arch. Andrzej Gądoła		
PROJEKT CHRONIONY USTAJA O PRAWIE AUTORSKIM	mgr. pol. inż. B/7/05/90		
PROJEKT CHRONIONY USTAJA O PRAWIE AUTORSKIM	mgr. pol. inż. B/7/14/85		
PROJEKT CHRONIONY USTAJA O PRAWIE AUTORSKIM	mgr. pol. inż. B/7/17/85		
PROJEKT CHRONIONY USTAJA O PRAWIE AUTORSKIM	mgr. pol. inż. B/7/14/87		
PROJEKT CHRONIONY USTAJA O PRAWIE AUTORSKIM	mgr. pol. inż. SW-49/92		
PROJEKT CHRONIONY USTAJA O PRAWIE AUTORSKIM	mgr. pol. inż. B/7/1/90		