PRZEKROJE POPRZECZNE SKALA 1:50/500

VII–VII

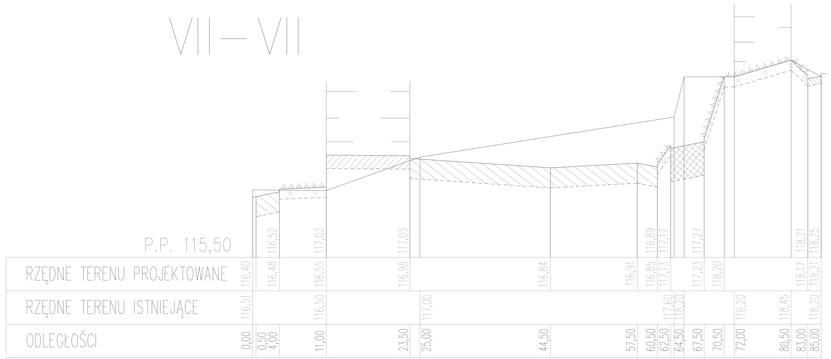

| | | |