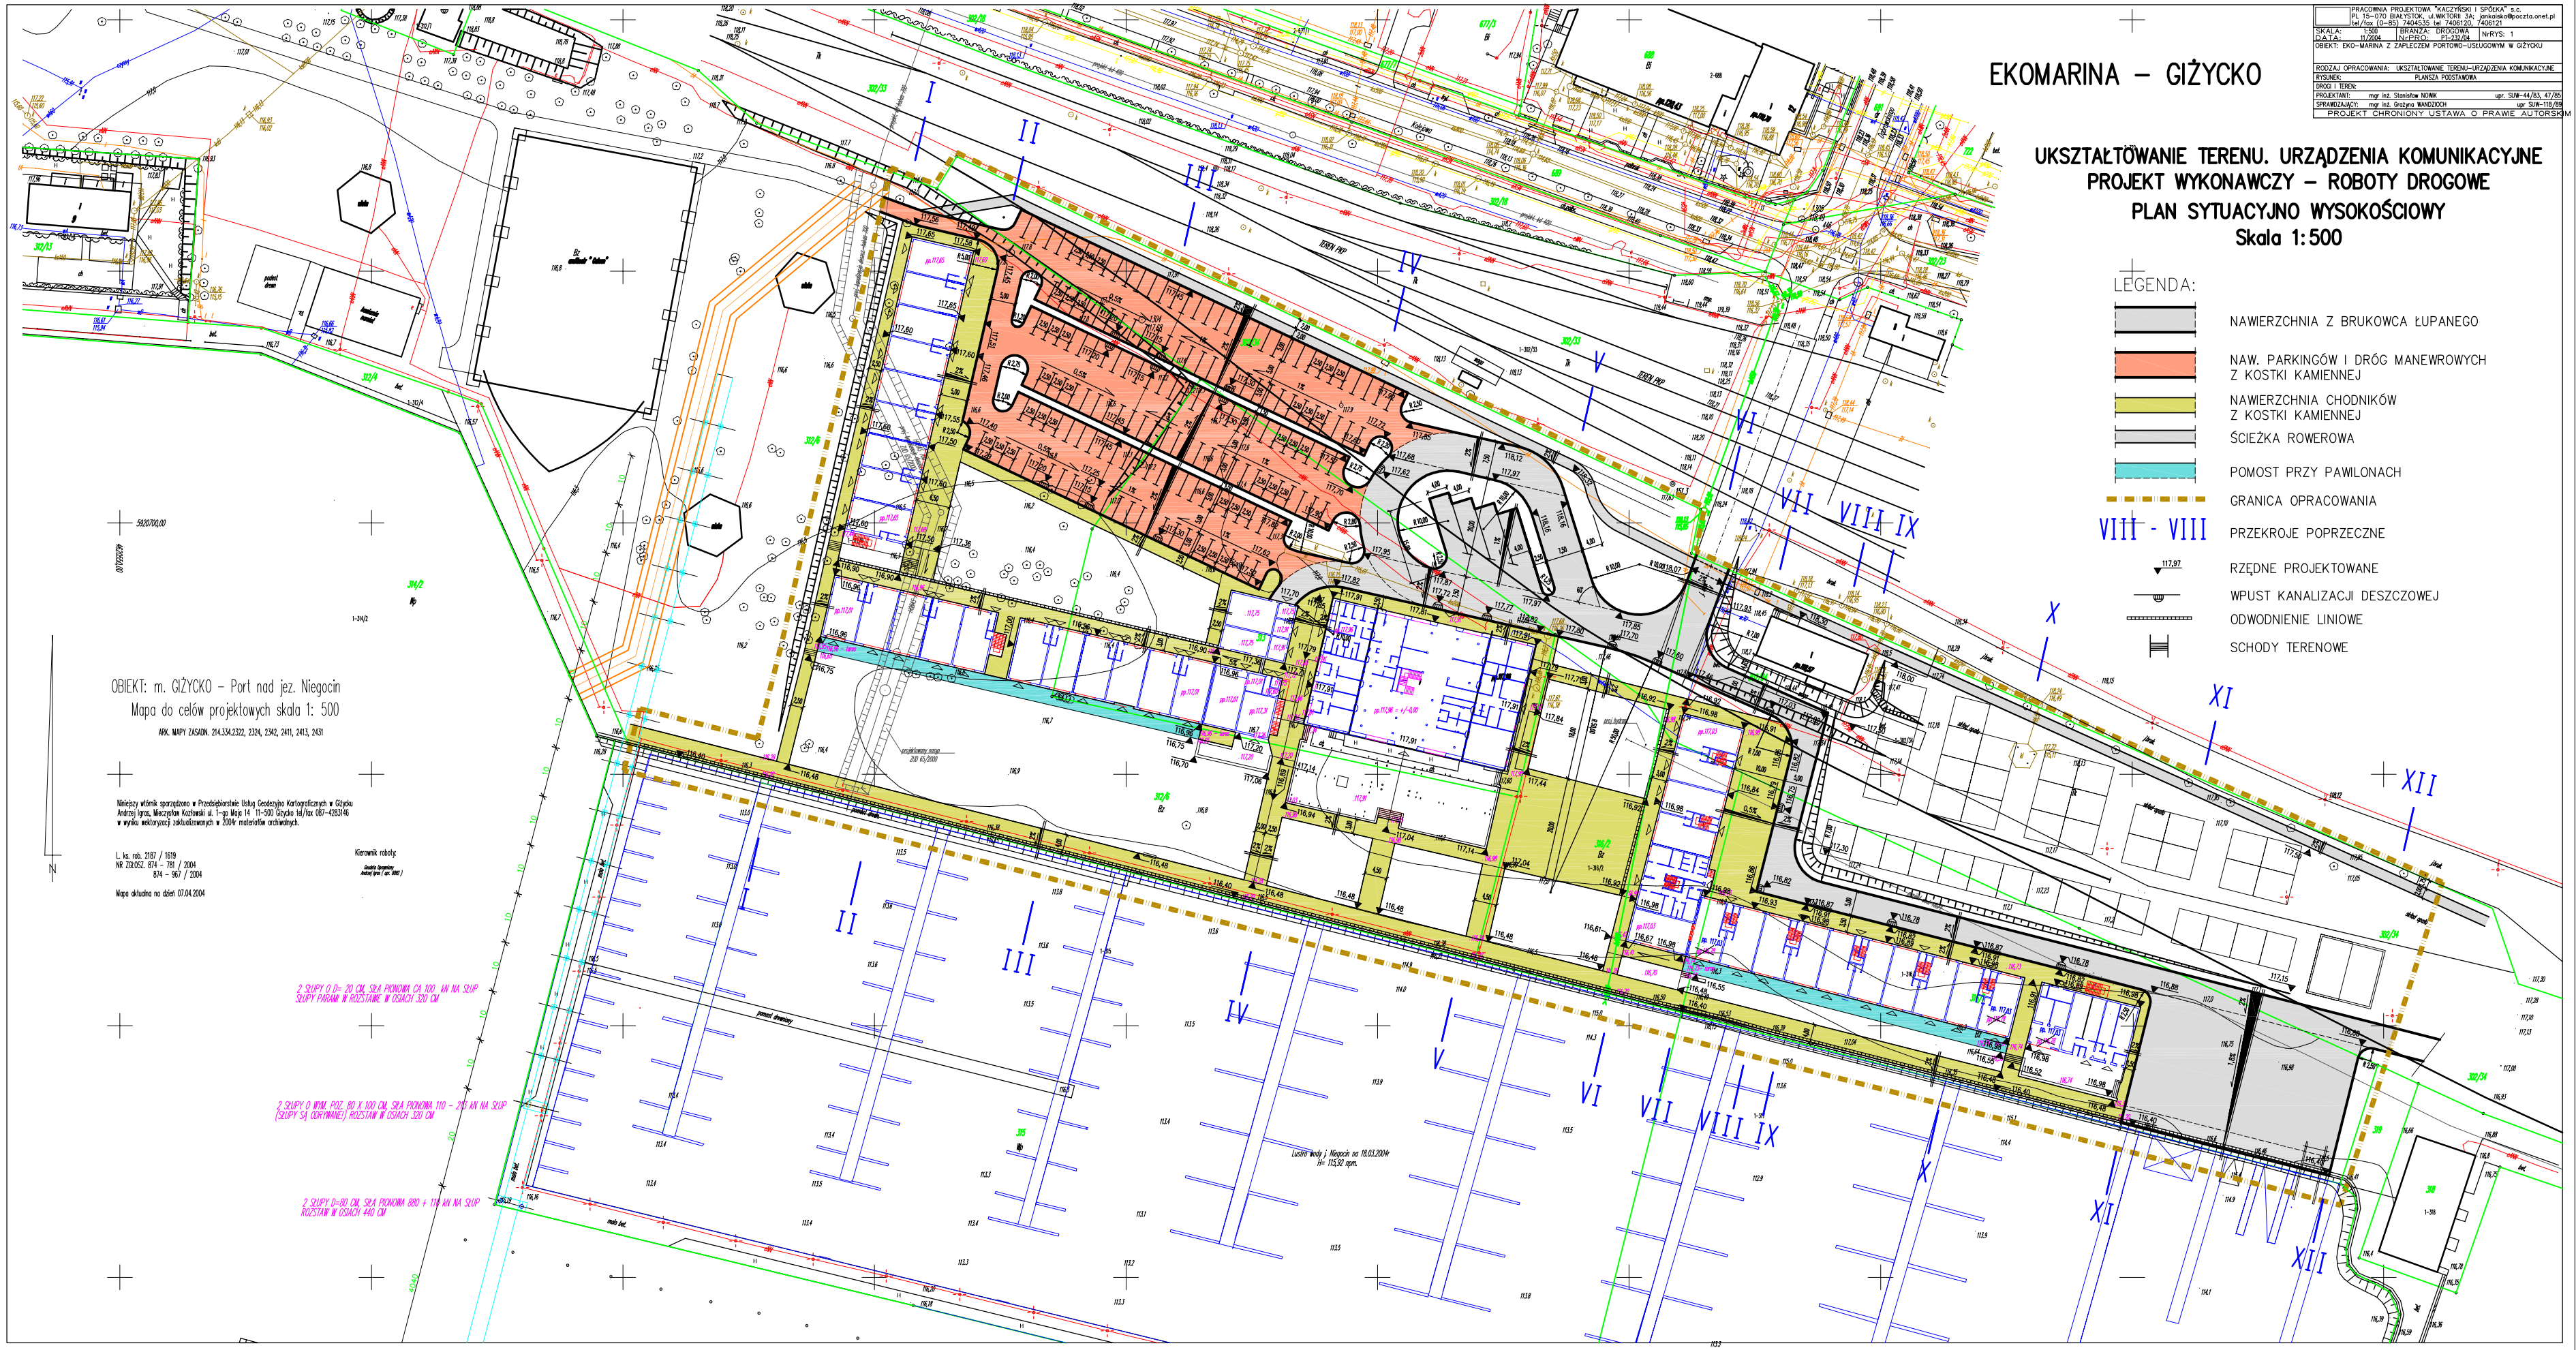
EKOMARINA – GIŻYCKO
UKSZTAŁTOWANIE TERENU. URZĄDZENIA KOMUNIKACYJNE
PROJEKT WYKONAWCZY – ROBOTY DROGOWE
PLAN SYTUACYJNO WYSOKOŚCIOWY
Skala 1:500
LEGENDA:
NAWIERZCHNIA Z BRUKOWCA ŁUPANEGO
NAW. PARKINGÓW I DRÓG MANEWROWYCH Z KOSTKI KAMIENNEJ
NAWIERZCHNIA CHODNIKÓW Z KOSTKI KAMIENNEJ
ŚCIEŻKA ROWEROWA
POMOST PRZY PAWILONACH
GRANICA OPRACOWANIA
VIII - VIII PRZEKROJE POPRZECZNE
RZĘDNE PROJEKTOWANE
WPUST KANALIZACJI DESZCZOWEJ
ODWODNIENIE LINIOWE
SCHODY TERENOWE
PRACOWNIA PROJEKTOWA "KACZYŃSKI I SPÓŁKA" s.c.
PL 15-070 BIAŁYSTOK, ul.MICKIEWICZA 34a, jerzakaiksa@poczta.onet.pl
tel./fax (0-85) 7404535, tel 7406120, 7408121
SKALA: 1:500
BRANŻA: DROGOWA
NARYS: 1
DATA: 11/2004
Nr PROJ: PT-232/04
OBIEKT: EKO-MARINA Z ZAPLECZEM PORTOWO-USŁUGOWYM W GIŻYCKU
RODZAJ OPRACOWANIA: UKSZTAŁTOWANIE TERENU-URZĄDZENIA KOMUNIKACYJNE
RYSUNEK: PLANSZA PODSTAWOWA
DROGI I TERENY:
PROJEKTANT: mgr inż. Stanisław NOWAK upr. SUW-44/83, 47/85
SPRAWDZAJĄCY: mgr inż. Grażyna WAŃCOWSKI upr. SUW-118/86
PROJEKT CHRONIONY USTAWĄ O PRAWIE AUTORSKIM
OBIEKT: m. GIŻYCKO – Port nad jez. Niegocin
Mapa do celów projektowych skala 1: 500
ARK. MAPY ZASADN. 214,334,2322, 2324, 2342, 2411, 2413, 2431
Niniejszy wtórnik sporządzono w Przedsiębiorstwie Usług Geodezyjno Kartograficznych w Giżycku Andrzej Igras, Mieczysław Kozłowski ul. 1-go Maja 14 11-500 Giżycko tel/fax 087-4283146 z wyniku aktualizacji zakładowych z 2004r materiałów archiwalnych.
L. ks. nab. 2587 / 1619
NR 202/52, 874 – 786 / 2004
874 – 963 / 2004
Mapa aktualna na dzień 07.04.2004
Kierownik roboty:
2 SŁUPY O Ø= 20 CM, SŁA PIONOWA CA 100 kN NA SŁUP
SŁUPY PARAMI W ROZSTAWIE W OSIACH 320 CM
2 SŁUPY O WYM. PRZ. 80 X 100 CM, SŁA PIONOWA 110 – 210 kN NA SŁUP
(SŁUPY SĄ ODRYWANE) ROZSTAW W OSIACH 320 CM
2 SŁUPY D=80 CM, SŁA PIONOWA 880 + 110 kN NA SŁUP
ROZSTAW W OSIACH 440 CM
Lustro wody j. Niegocin na 18.03.2004r
H= 115,92 npm.