


ROZWINIĘCIE INSTALACJI Z.W., C.W.U. I CYRKULACJI CZ. 1

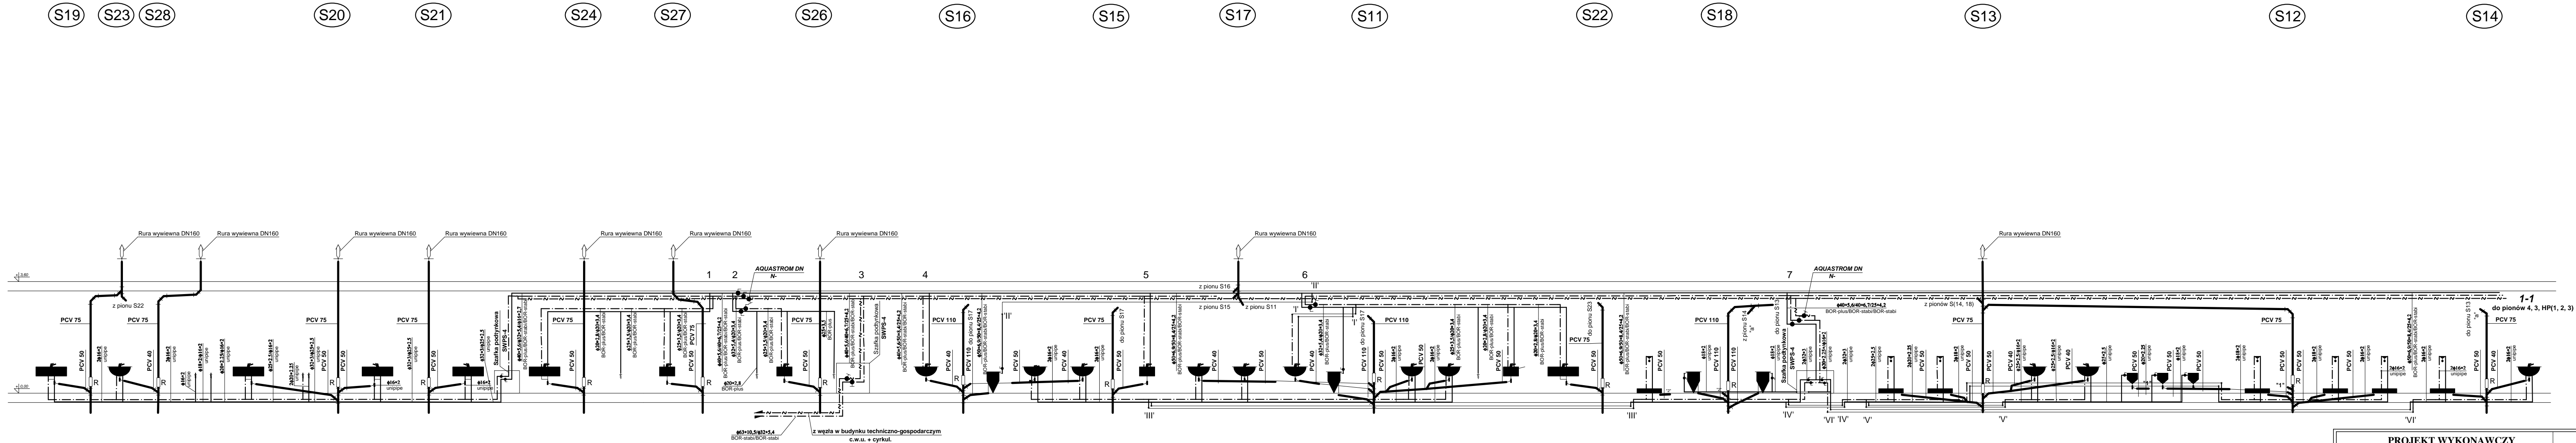

PROJEKT WYKONAWCZY			
NAZWA OBIEKTU			
ZESPÓŁ "EKO-MARINA" Z ZAPLECZEM			
PORTOWO-USŁUGOWYM W GIŻYCKU			
BUDYNEK MARINY			
NAZWA PROJEKTU			data
PROJEKT WYKONAWCZY INSTALACJI WODNEJ I			2005
KANALIZACJI SANITARNEJ			
NAZWA RYSUNKU			nr rys
ROZWINIĘCIE INSTALACJI			4
Z.W., C.W.U. I CYRKULACJI CZ. 1			skala
			1:100
Branda	Imię i nazwisko	Nr uprawnień	Podpis
projektant	mgr inż. Grażyna Sykała	BL/24/87	
sprawdzający	mgr inż. Elżbieta Fink-Finowicka	BL/283/89	
		BL/94/77	
		BL/55/81	
PROJEKT CHRONIĄCY PRAWA AUTORSKIMI			
Dz. U. nr 24 z 23 lutego 1994 r. poz. 83			
wszelkie zmiany, powielanie, wykorzystywanie			
bez zgody autora zabronione			