


- UWAGI:
- Kable oświetleniowe typu YKY 5x16 (łącznie 1638m).
 - Stupy S-30 malowane na zielono na fundamencie F-100 (łącznie 55szt)
 - Wysięgniki W-1114 zamontowane oprawą go góry (łącznie 55szt).
 - Oprawy OCP-70K WANDALPROFF (łącznie 55szt).

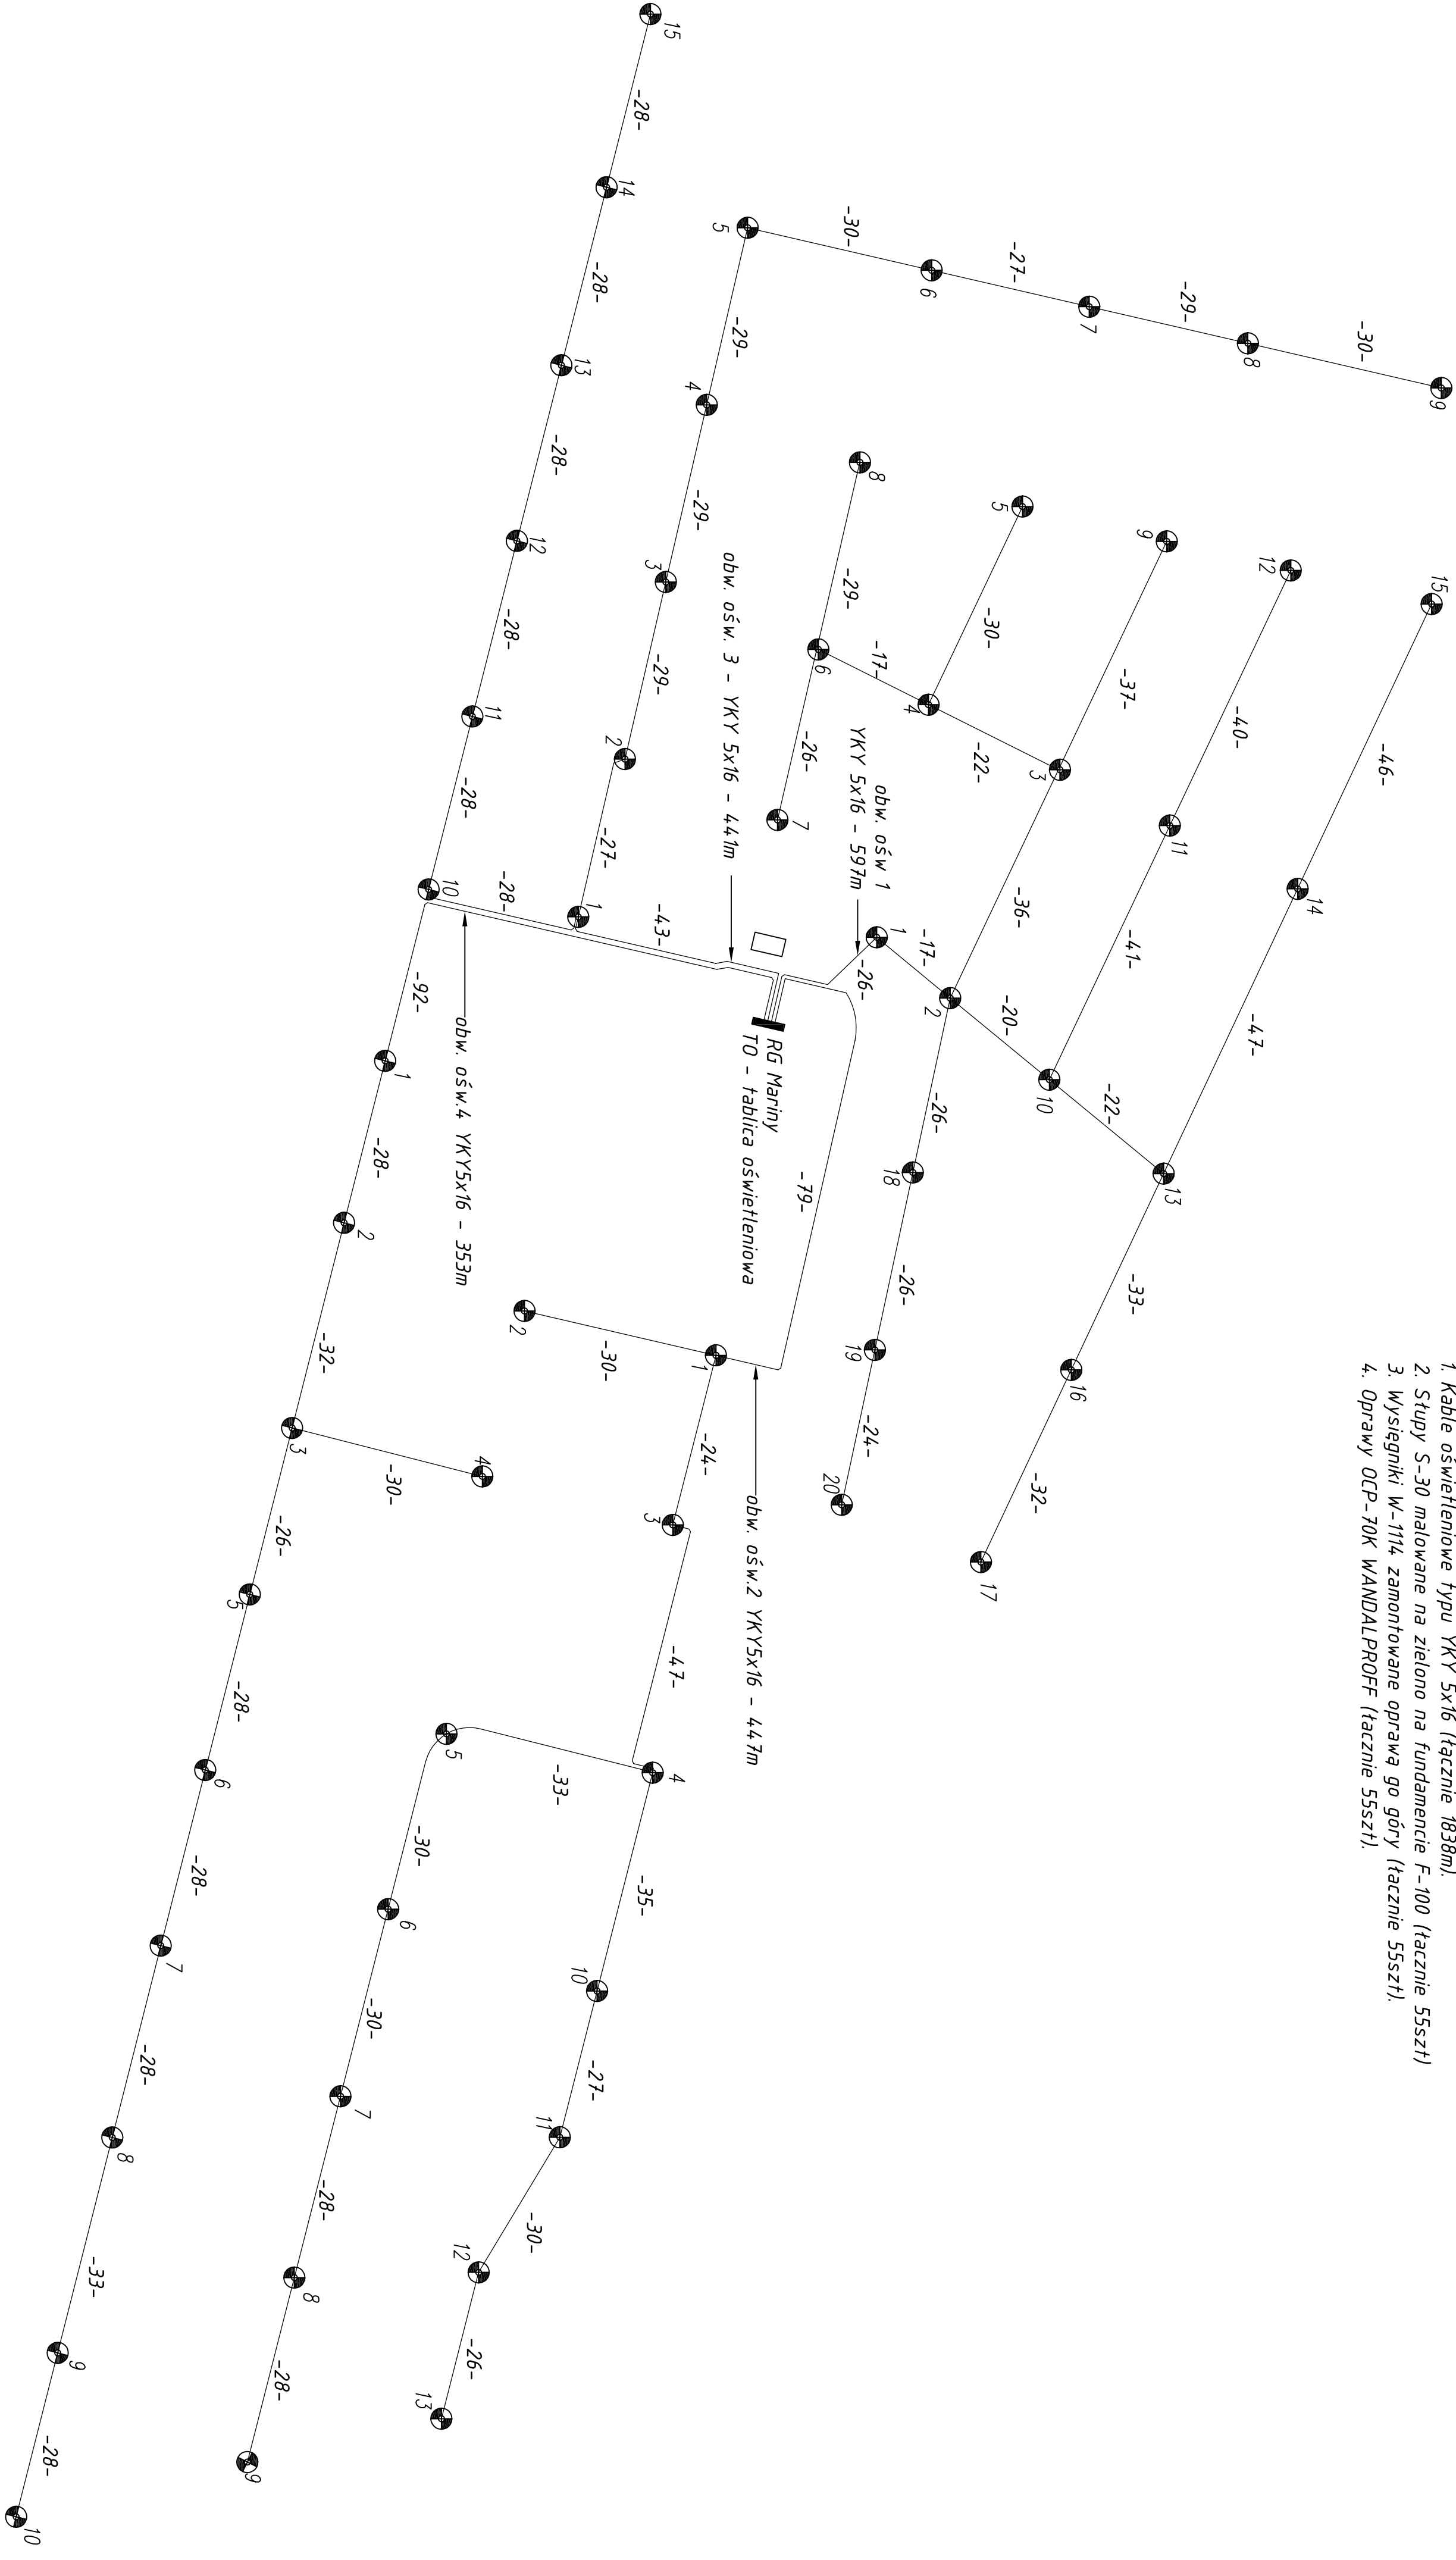

PRACOWNIA PROJEKTOWA "KACZYŃSKI I SPÓŁKA" s.c.			
PL 15-070 BIAŁYSTOK, ul. WIKTORII 3A; jonkaiiska@poczta.onet.pl			
tel/fax (0-85) 7404535 tel 7406120, 7406121			

SKALA:	1:100	BRANŻA:	ELEKTRYCZNA	NRYS:	2
DATA:	11/2004	NI-PRO:	PI-232/04		

OBIEKT: EKO-MARINA Z ZAPLECZEM PORTOWO-USŁUGOWYM W GIŻYCKU
ZADANIE: SECI KABLOWE I OŚWIETLENIE TERENU

RODZAJ OPRACOWANIA:	PROJEKT BUDOWLANY
RYSUNEK:	Schemat oświetlenia

INST. ELEKTR.:	mgr inż. Andrzej Grzegorz DROZDOWSKI	upr. proj. SUW-149/92
----------------	--------------------------------------	-----------------------

PROJEKT CHRONIONY USTAWA O PRAWIE AUTORSKIM