


**„EKO MARINA”
BUDYNEK MARINY**

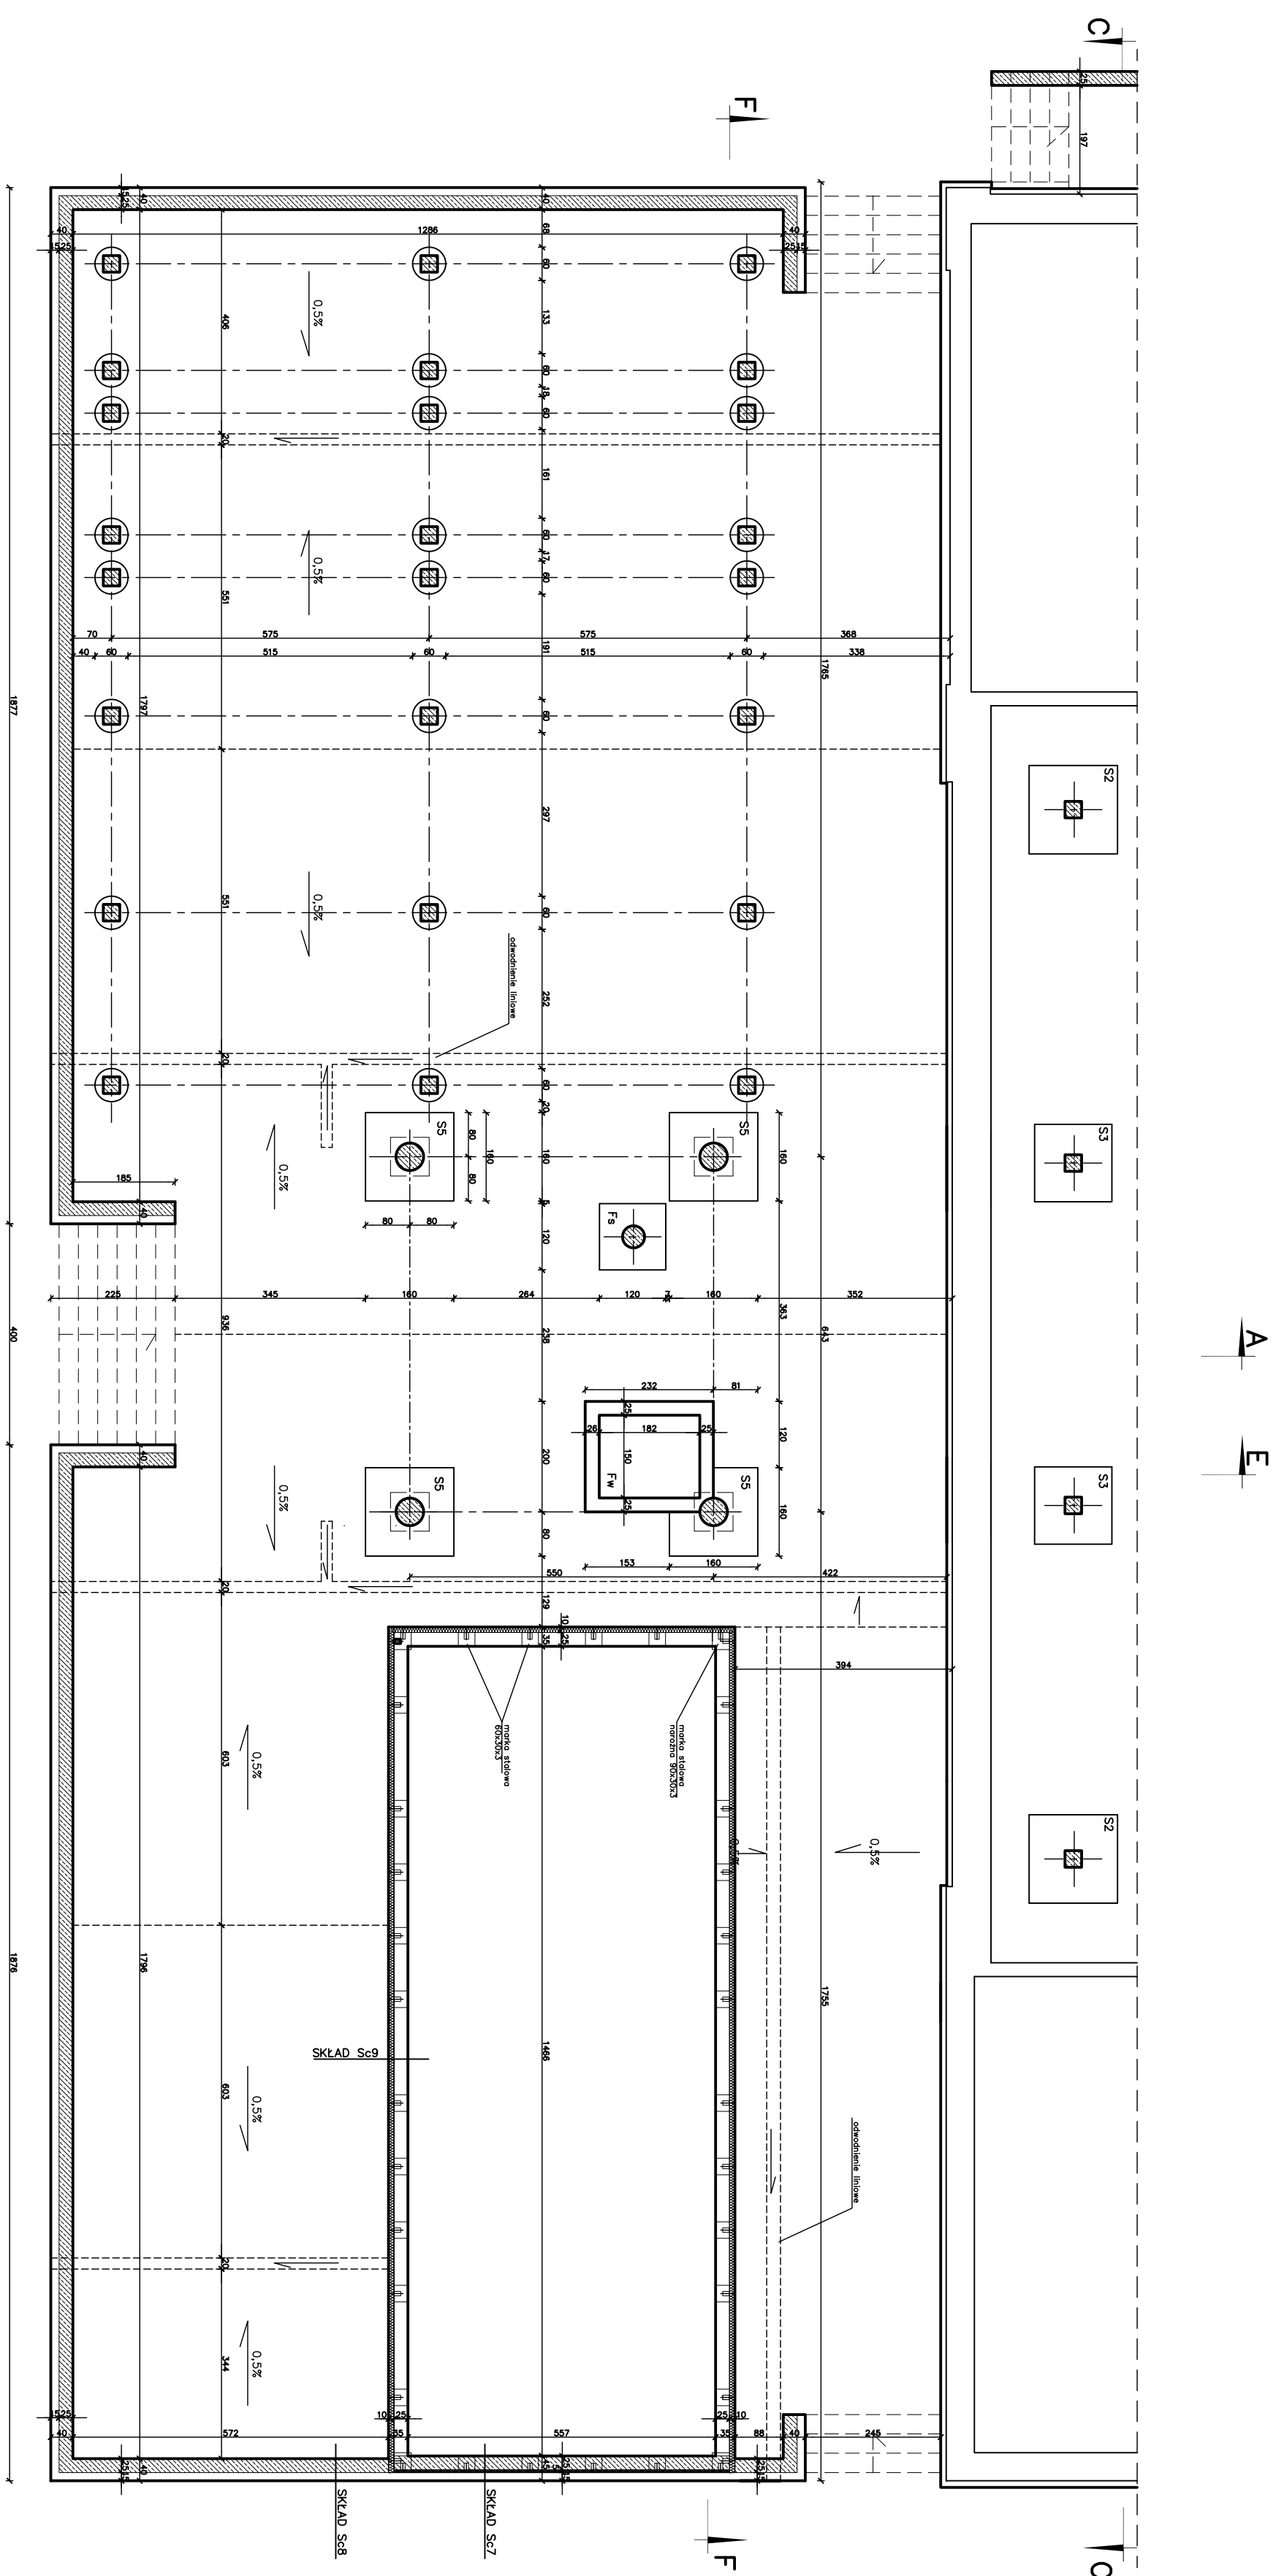

RZUT FUNDAMENTÓW – TARAS MARINY
skala 1:100

[illegible]