# "EKO MARINA"

## BUDYNEK MARINY

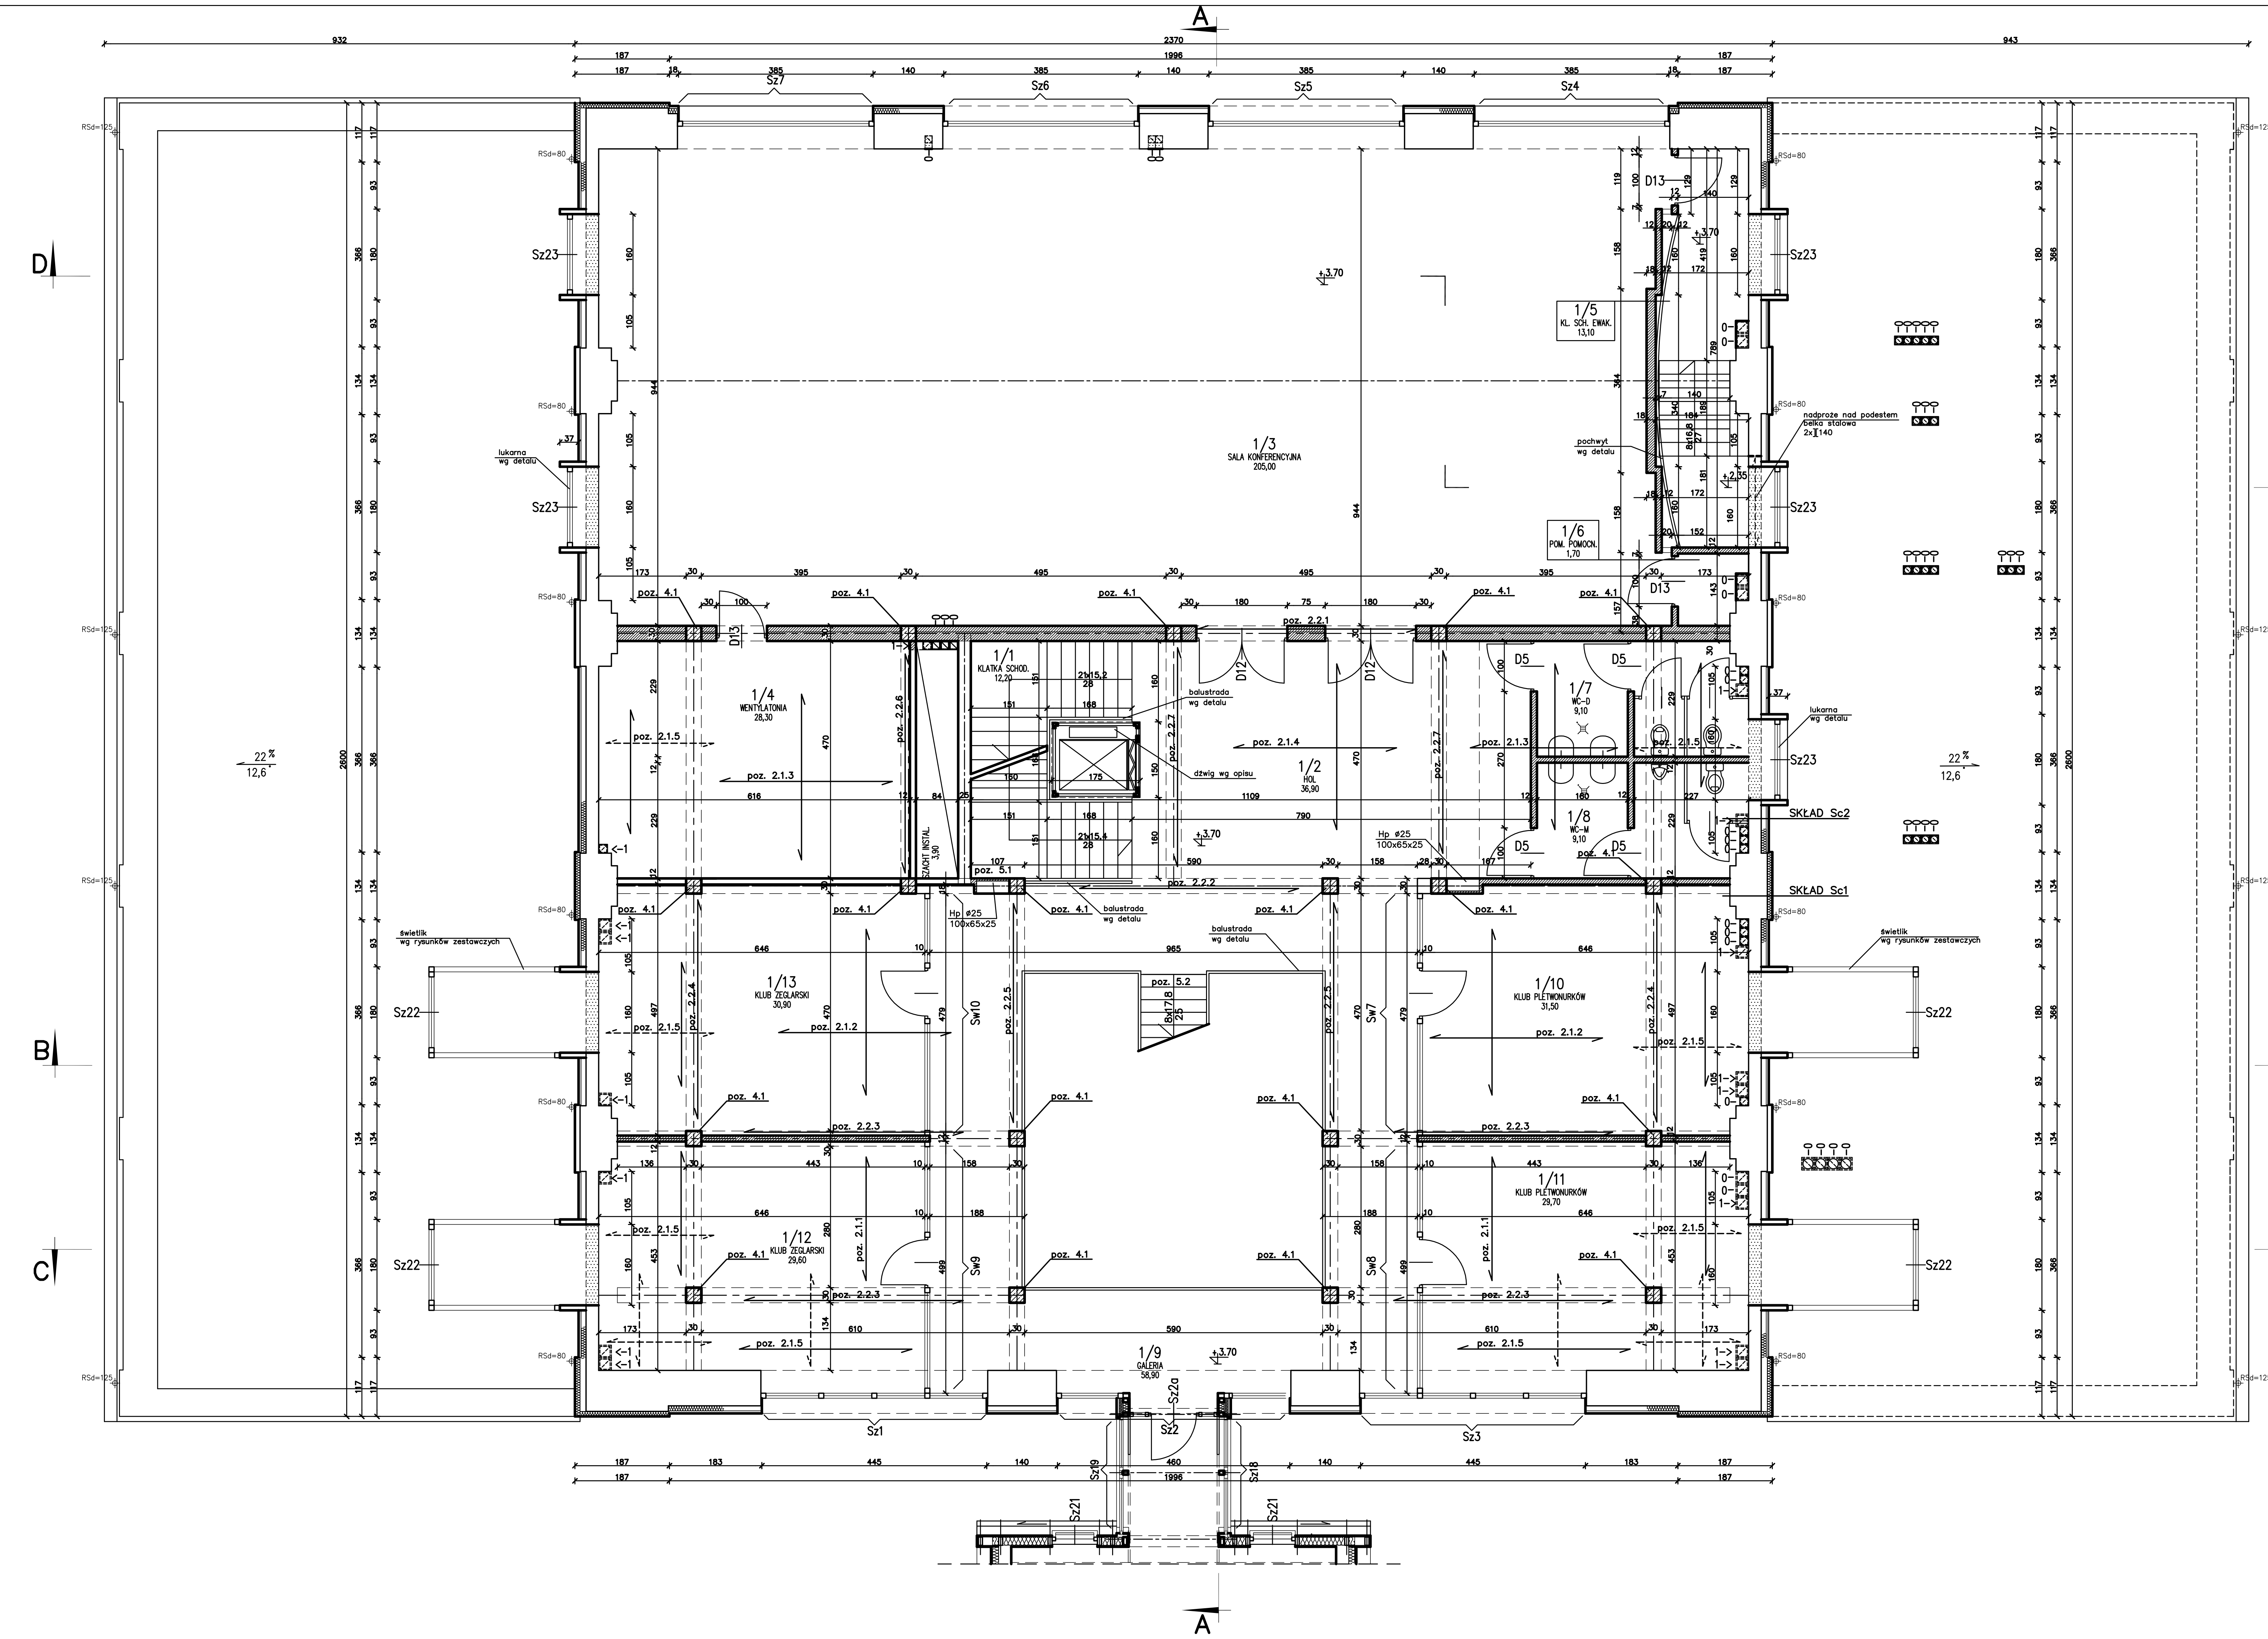


| ZESTAWIENIE POMIESZCZEŃ | | | |
|---|---|---|---|
| I PIĘTRO | | | |
| Nr | Nazwa pomieszczenia | Posadzka | Pow. w m2 |
| 1/1 | KLATKA SCHODOWA | GRES | 12,20 |
| 1/2 | HOL | GRES | 36,90 |
| 1/3 | SALA KONFERENCYJNA | PARKIET | 207,60 |
| 1/4 | WENTYLATORNIA | GRES | 28,30 |
| 1/5 | KLATKA SCHOD. EWAKUAC. | GRES | 13,10 |
| 1/6 | POM. POMOCNICZE | GRES | 1,70 |
| 1/7 | WC DAMSKI | GRES | 9,10 |
| 1/8 | WC MĘSKI | GRES | 9,10 |
| 1/9 | GALERIA | GRES | 58,90 |
| 1/10 | KLUB PŁETWONURKÓW | WYKŁ./PANELE | 31,50 |
| 1/11 | KLUB PŁETWONURKÓW | WYKŁ./PANELE | 29,70 |
| 1/12 | KLUB ŻEGLARSKI | WYKŁ./PANELE | 29,60 |
| 1/13 | KLUB ŻEGLARSKI | WYKŁ./PANELE | 30,90 |
| 1/15 | KOMUNIKACJA | GRES | 28,90 |
| 1/16 | CENTRUM RATOWN.,KAPITANAT | GRES | 30,90 |
| | RAZEM: | | 555,80m2 |

### U W A G I

* Pozycje konstrukcyjne i sposób wykonania elementów konstrukcji (ławy fundamentowe, podciągi, stropy...) wg projektu technicznego konstrukcji

**WYMIARY ELEMENTÓW I ICH USYTUOWANIE WYNIKAJĄCE Z PROJEKTU KONSTRUKCYJNEGO NALEŻY KOORDYNOWAĆ Z DOMUMENTACJĄ ! WSZELKIE ROZBIEŻNOŚCI W TEJ KWESTII NALEŻY ROZSTRZYGAĆ W POROZUMIENIU Z AUTOREM PROJEKTU.**

* Wymiary budynku istniejącego sprawdzić w naturze
* Posadzkę istniejącą przyjeto jako punkt wyjściowy do okreslania wysokości
* Wszelkie prace ziemne związane z realizacją projektu należy wykonywać z zachowaniem szczególnej ostrożności wobec istniejących instalacji podziemnych a także wszelkich instalacji niezinwentaryzowanych na które można natrafić w robotach ziemnych.
* Przed wylaniem warstw posadzkowych usytuować trasy podposadzkowych leżaków instalacji c.o. i kanalizacji sanitarnej, szczegółowe rozprowadzenie wg projektów instalacyjnych.
* Kanały wentylacyjnych dodawane na danej kondygnacji rozpoczynać zawsze powyżej pojawiających się w sąsiedztwie nadproży, a otwarcie tych kanałów sytuować 10–15 cm pod stropem
* Piony instalacyjne w bruzdach, usytuowanie wg projektów branżowych. trasy i wymagania wg projektów instalacyjnych.
* Okna, drzwi, witryny wg zestawienia stolarki i rysunków zestawczych w tomie detale architektoniczne
* Elementy architektoniczne, detale (słupy, balustrady, schody zewnętrzne) w tomie detale architektoniczne
* Szczegółowe rozwiązania konstrukcyjne w rejonie szybów dźwigowych konsultować z dostawcą (producentem) urządzń dźwigowych.
* Występujące w projekcie uwagi dotyczące instalacji: elektrycznych, sanitarnych, wentylacyjnych etc... należy na bieżąco koordynować z opracowaniami branżowymi!
* Przed docelowym ukształtowaniem przejść, wnęk i otworów w ścianach należy przewidzieć możliwość transportu urządzeń i wyposażenia technicznego budynku!
* Balustrady i poręcze klatek schodowych, murków oporowych etc... wg rys.detalu
* Składy ścian,stropów i posadzek wg zestawienia
* Wnęki hydrantowe – góra na wys.ca 145cm
* Dokładne orzędnienie terenu wokół budynku wg projektu małej architektury i projektu drogowego

# RZUT I PIĘTRA
## skala 1:100

PRACOWNIA PROJEKTOWA "KACZYŃSKI I SPÓŁKA" s.c.
PL 15–070 BIAŁYSTOK, ul.WIKTORII 3A; jankaiska@poczta.onet.pl
tel/fax (0–85) 7404535 tel 7406120, 7406121

| | | | |
|---|---|---|---|
| SKALA: | 1:100 | BRANŻA: ARCHITEKTURA | NrRYS: |
| DATA: | 11/2008 | NrPRO: PT-232/04 | |

OBIEKT: EKO–MARINA Z ZAPLECZEM PORTOWO–USŁUGOWYM W GIŻYCKU
ZADANIE: BUDYNEK MARINY

RODZAJ OPRACOWANIA: PROJEKT ARCHITEKTONICZNO–BUDOWLANY

RYSUNEK: RZUT I PIĘTRA



| | | |
|---|---|---|
| ARCHITEKTURA: | | |
| AUTORZY: | mgr inż. arch. Janusz Wiesław KACZYŃSKI | upr proj. nr Bł/124/85 |
| | mgr inż. arch. Barbara MIRON–KACZYŃSKA | upr proj. nr Bł/17/90 |
| SPRAWDZAJĄCY: | mgr inż. arch. Mirosław SIEMIONOW | upr proj. nr Bł/105/90 |
| KONSTRUKCJE: | mgr inż. Jan Krzysztof GROCHOWSKI | upr. proj. Bł/17/75 |
| INST. SANIT.: | mgr inż. Grażyna SYKAŁA | upr. proj. Bł/24/87 |
| INST. ELEKTR.: | mgr inż. Andrzej Grzegorz DROZDOWSKI | upr. proj. SUW–149/92 |



PROJEKT CHRONIONY USTAWA O PRAWIE AUTORSKIM

PP >>KACZYNSKI I SPÓŁKA<< sc 15–070 BIAŁYSTOK, UL.WIKTORII 3A