


”EKO MARINA”

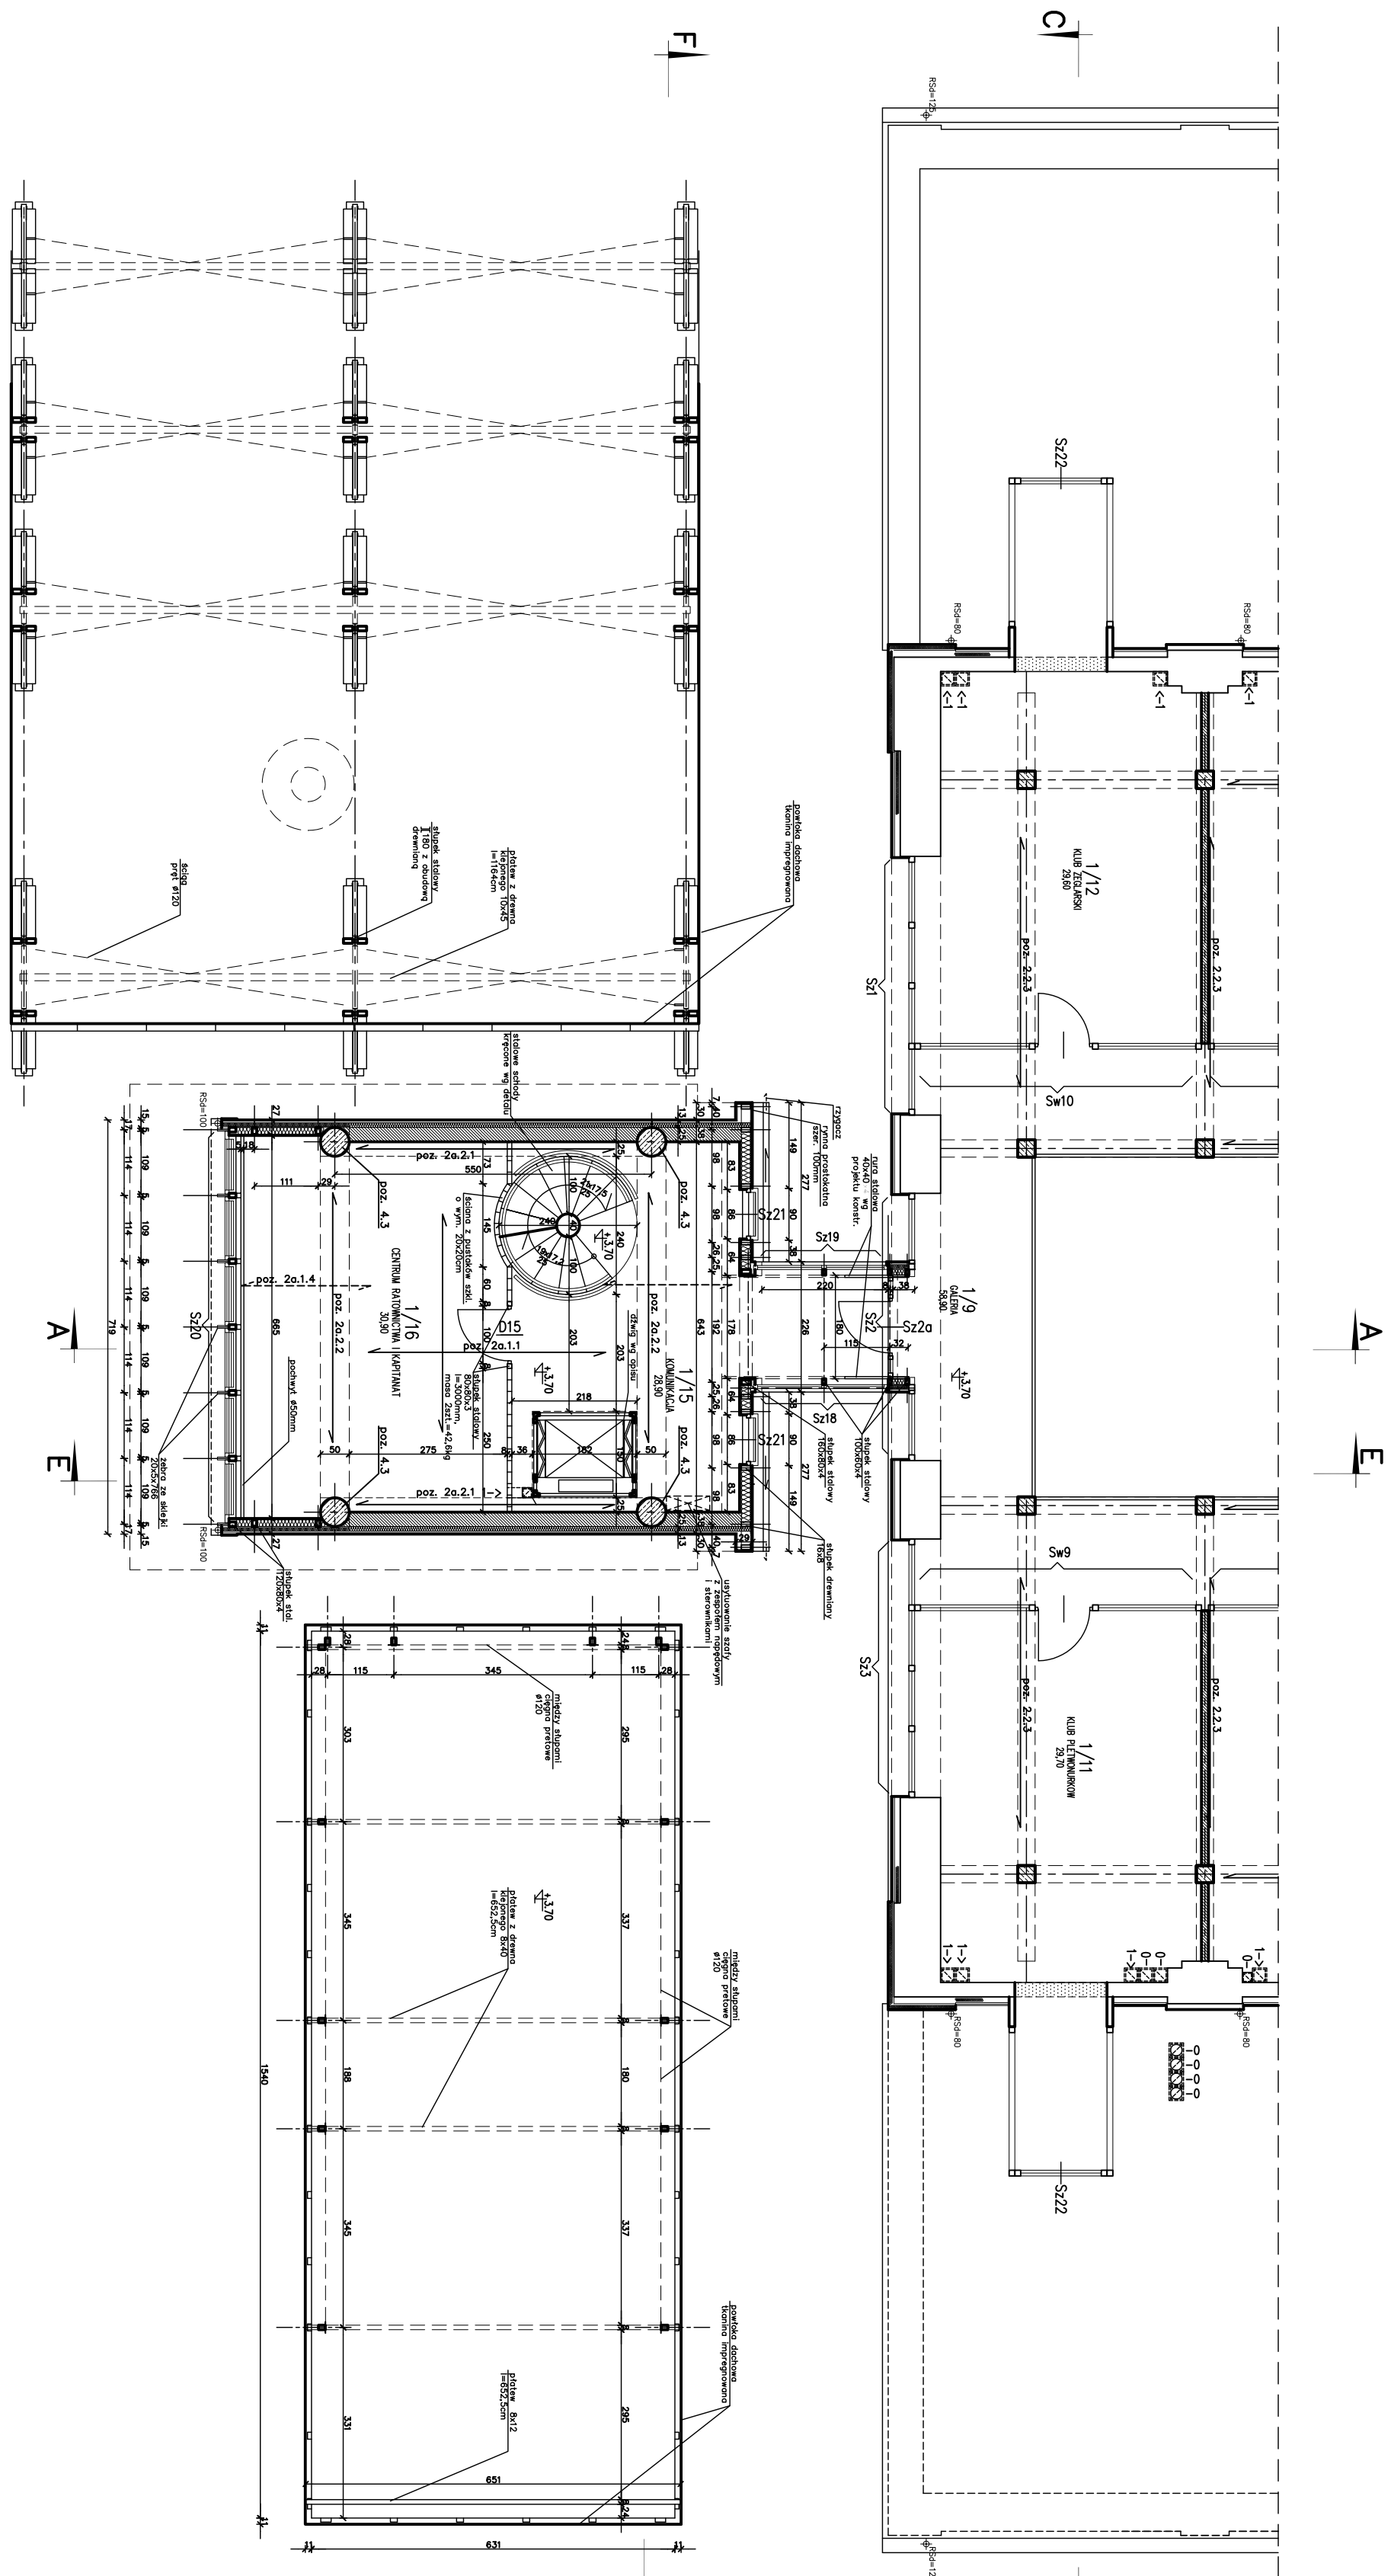

| ZESTAWIENIE POMIĘSZCZEŃ | | |
|---------------------------|-------------------------|-----------------------|
| I P I Ę T R O - W I E Ż A | | |
| Nr | Nazwa pomieszczenia | Pow. w m ² |
| 1/15 | KOMORKA KES | 28,90 |
| 1/6 | CENTRUM RĄDOWA, KAPITAŁ | 30,90 |
| | RAZEM | 59,80m ² |

UWAGI
 * Podczas konstruowania i sposob wykonania elementów konstrukcji (tzw. fundamentowe, podłogi, stropy...) wg projektu technicznego konstrukcji

WYKAZ ELEMENTÓW I ICH STANOWISKO WYKONANIA Z PROJEKTU KONSTRUKCYJNEGO
 NALEZY KOORDYNOWAC Z DOKUMENTACJĄ I WSZELKIE ROZBIENIENIA
 W TEJ KSIĘDZE NALEZY ROZSTRZYGAĆ W POROZUMIENIU Z AUTOREM PROJEKTU.

- [illegible]

[illegible]