


”EKO MARINA”
BUDYNEK MARINY

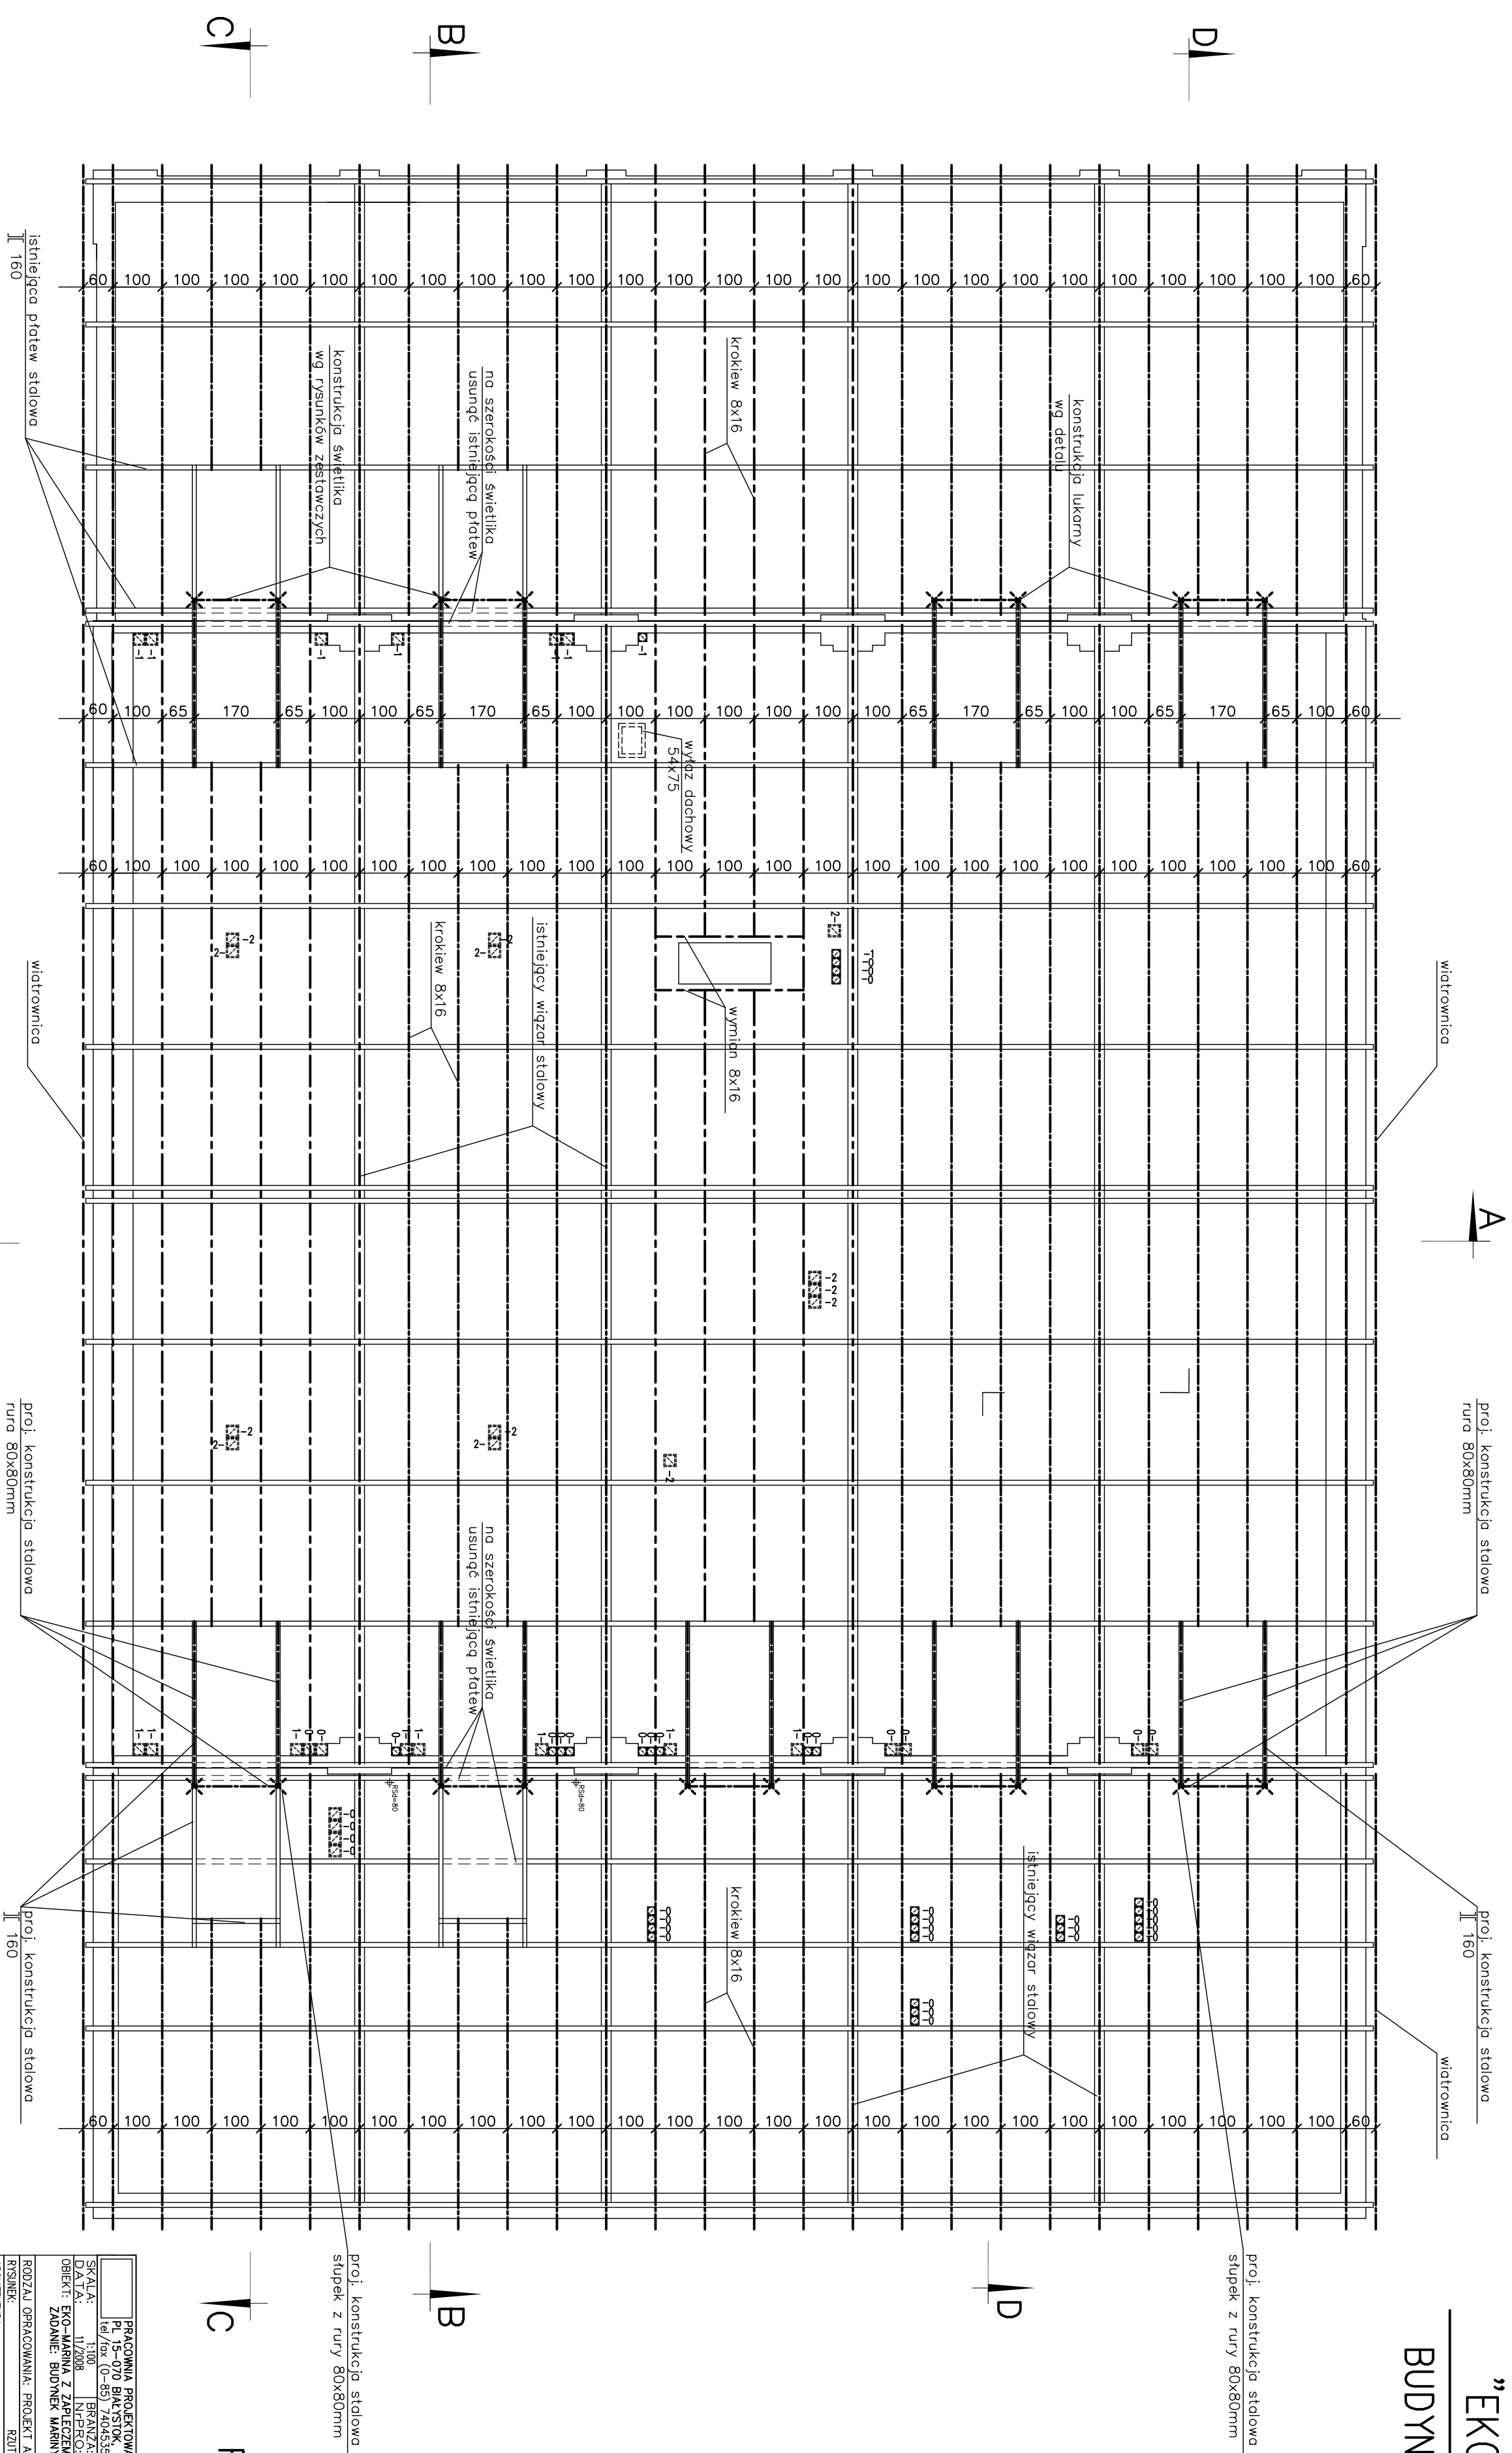

RZUT WIĘZBY
skala 1:100

[illegible]