PODDASZE – MARINA

PIERWSZE PIĘTRO – MARINA

PRZYZIEMIE – MARINA

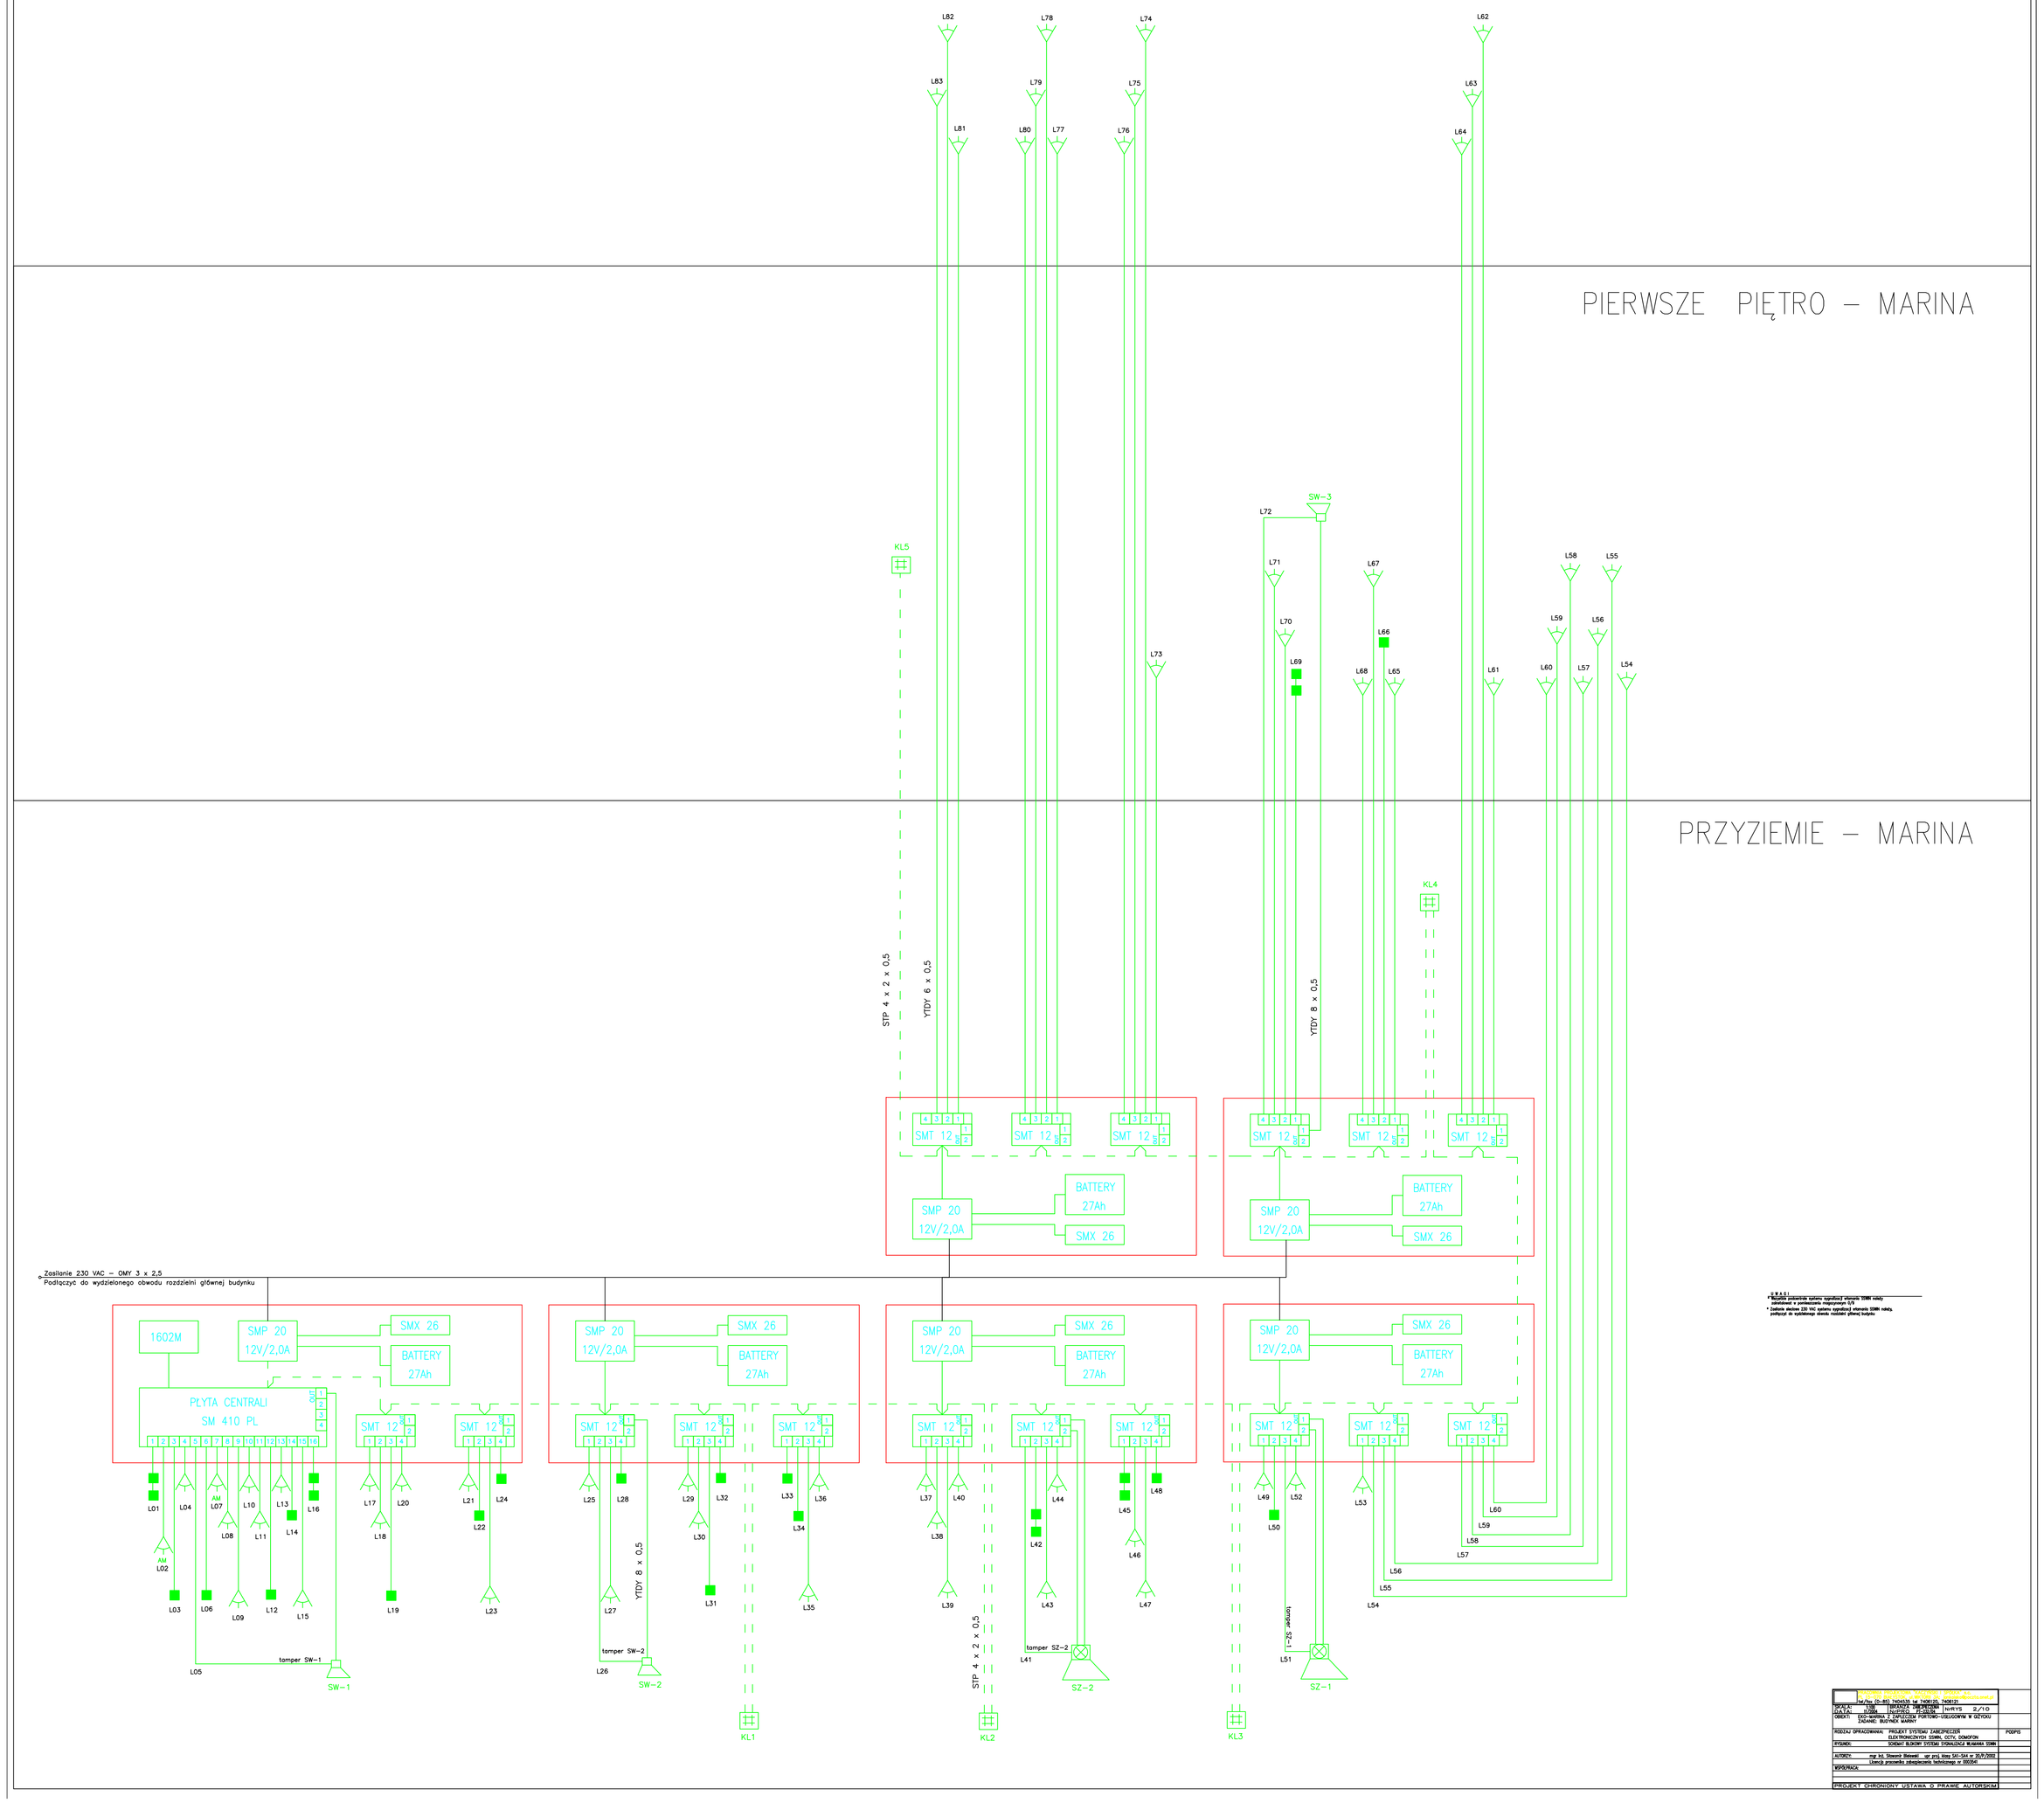


RODZAJ OPRACOWANIA:	PROJEKT SYSTEMU ZABEZPIECZEŃ	PSSPS
	SCHEMAT BLOKOWY SYSTEMU SIGNALIZACJI WŁAMANIA	
